

PROYECTO
MEJORA DE CALIDAD EN EL SERVICIO DE
ABASTECIMIENTO EN TORAL DE
MERAYO-TÉRMINO MUNICIPAL DE PONFERRADA


PLANO
PLANTA CIMENTACIÓN
NAVE

ESCALA
1/30

FECHA
Diciembre 2009

N° PLANO
6

N° HOJA
0

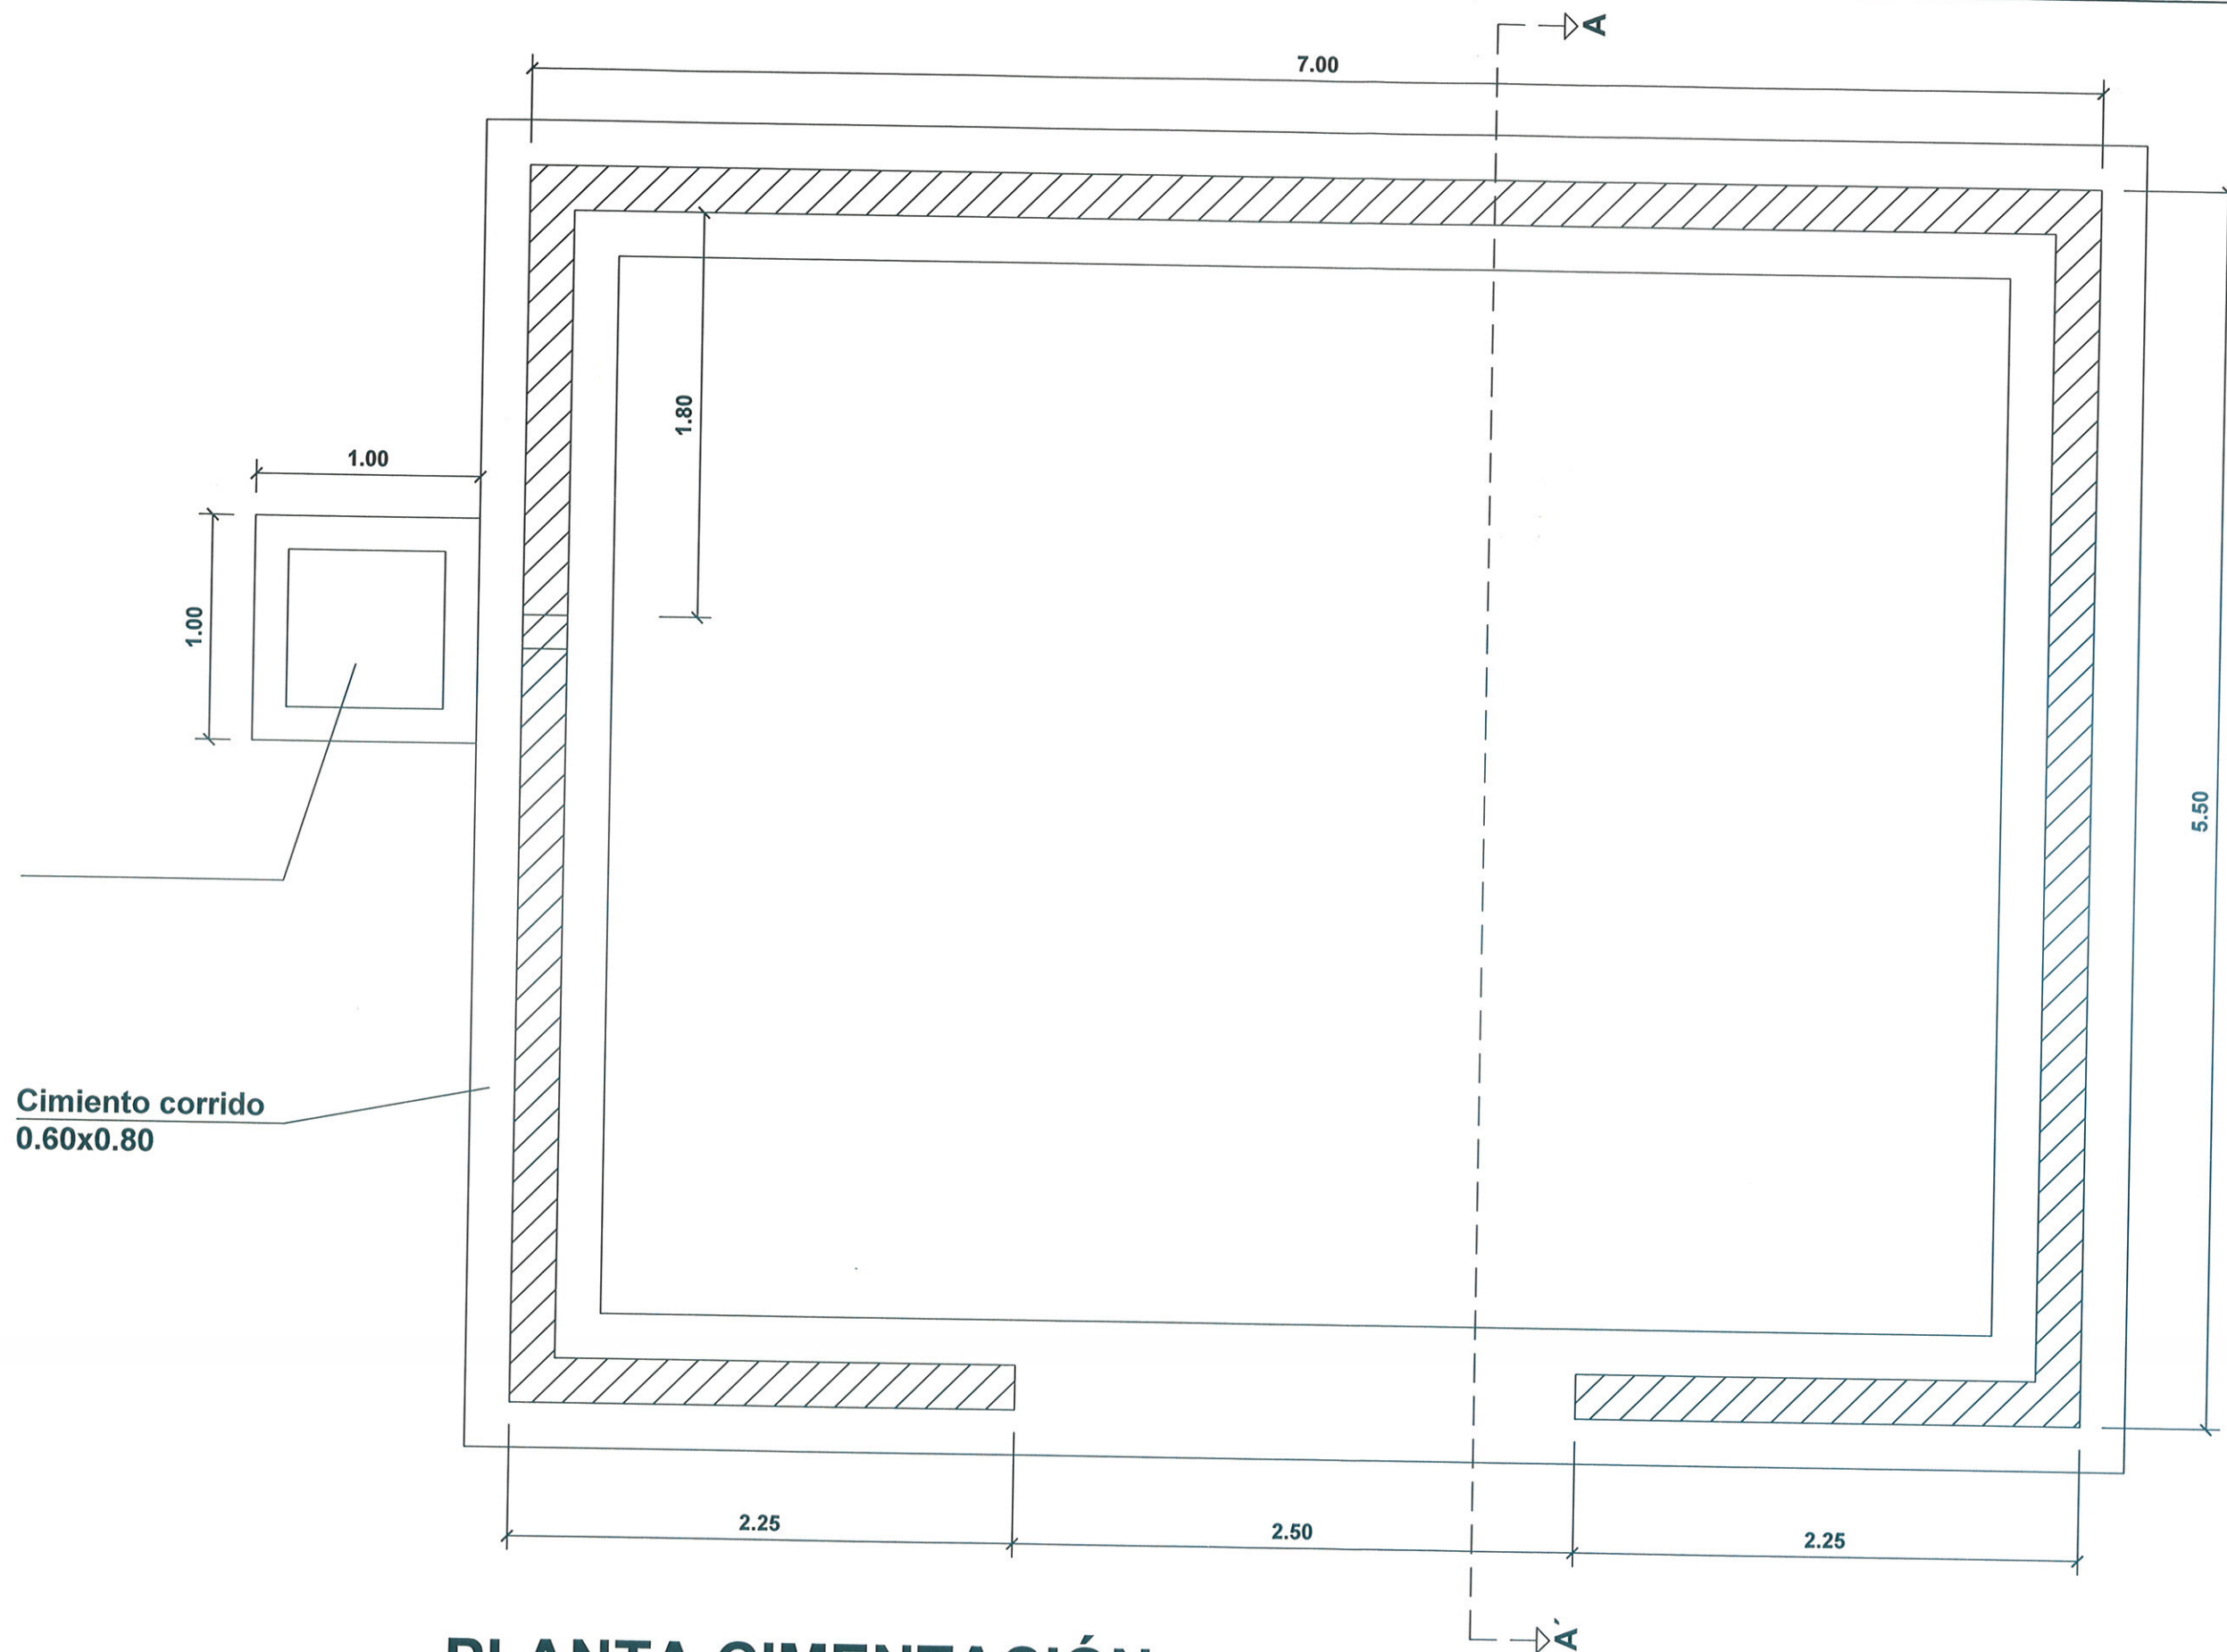

PLANTA CIMENTACIÓN

PROYECTO
MEJORA DE CALIDAD EN EL SERVICIO DE
ABASTECIMIENTO EN TORAL DE
MERAYO-TÉRMINO MUNICIPAL DE PONFERRADA

PLANO
PLANTA CIMENTACIÓN
NAVE

ESCALA
1/30

FECHA
Diciembre 2009

N° PLANO
6

N° HOJA
0