




FACHADA NORTE

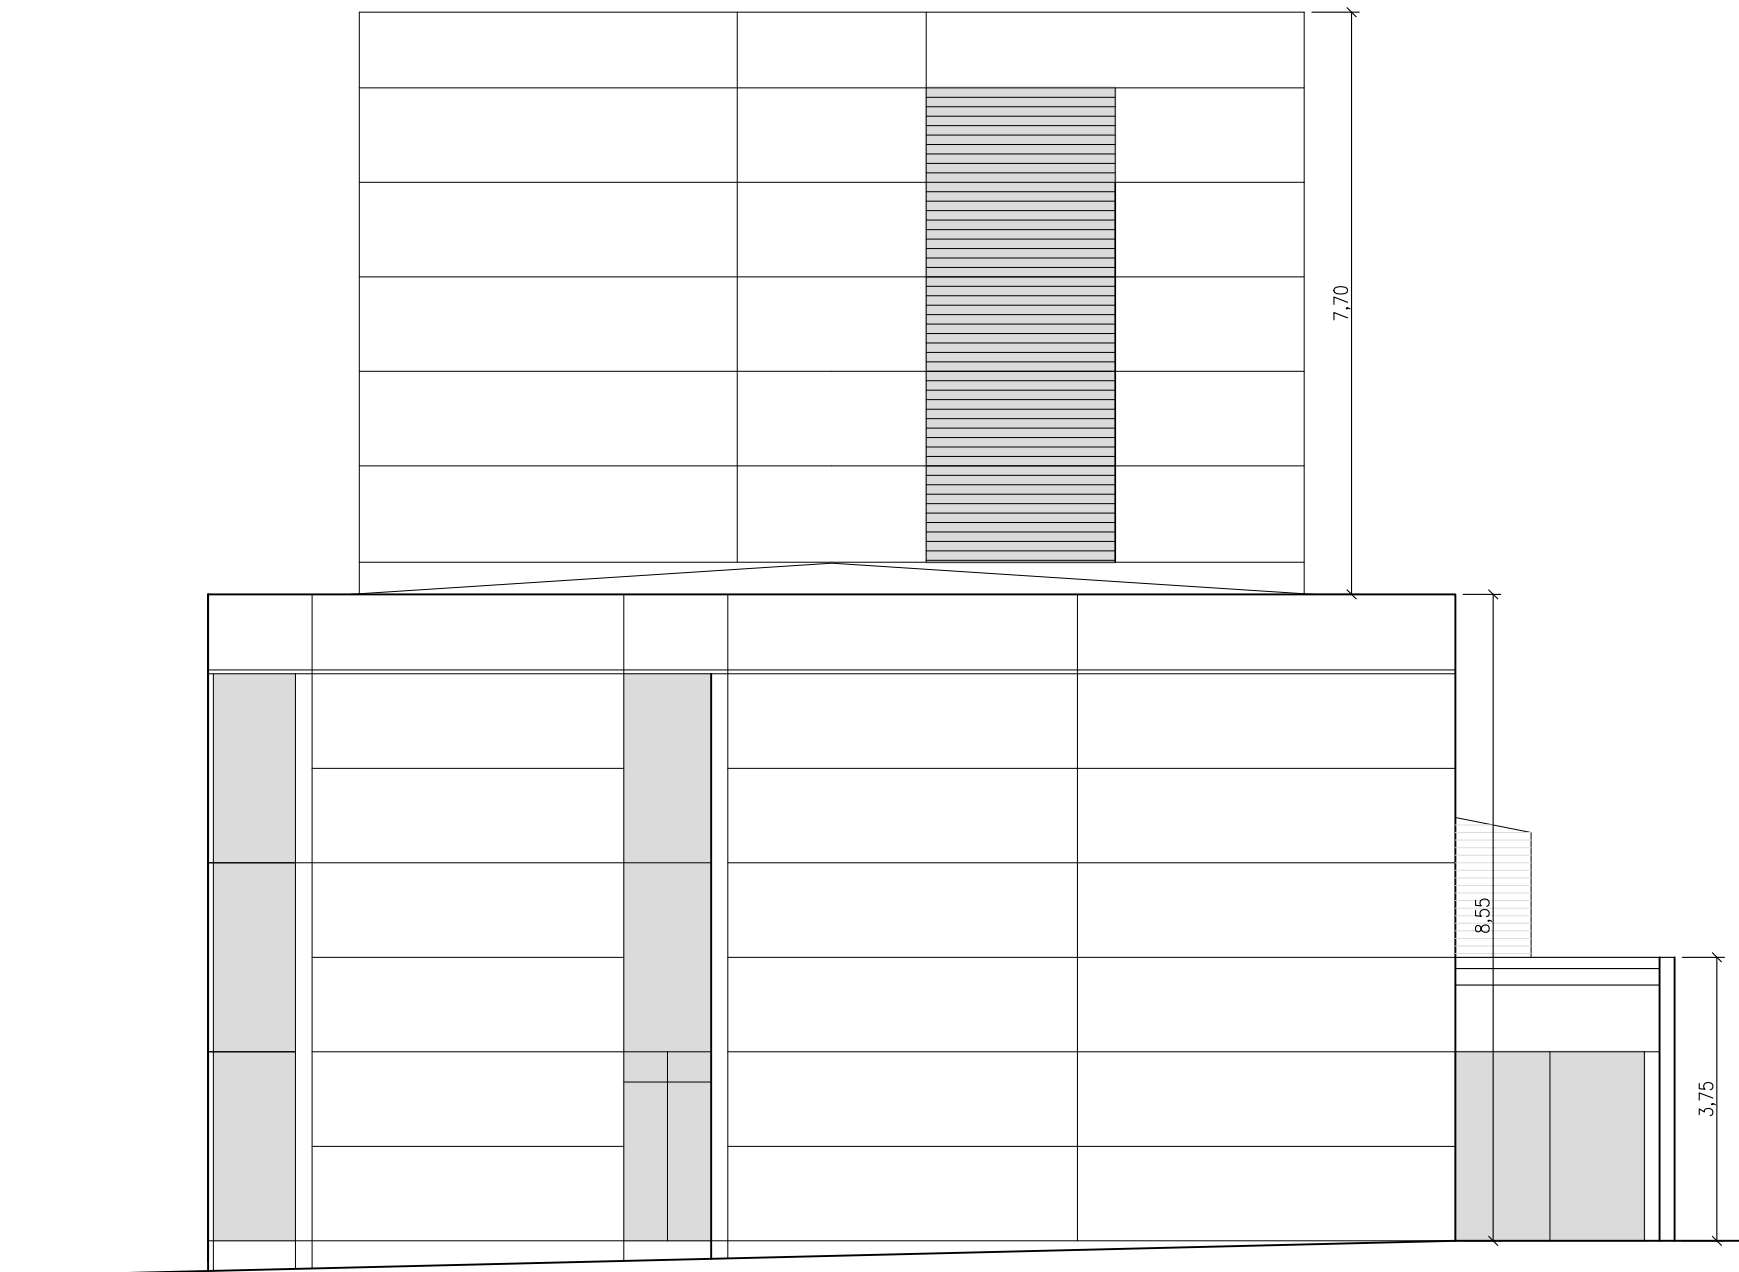


FACHADA OESTE

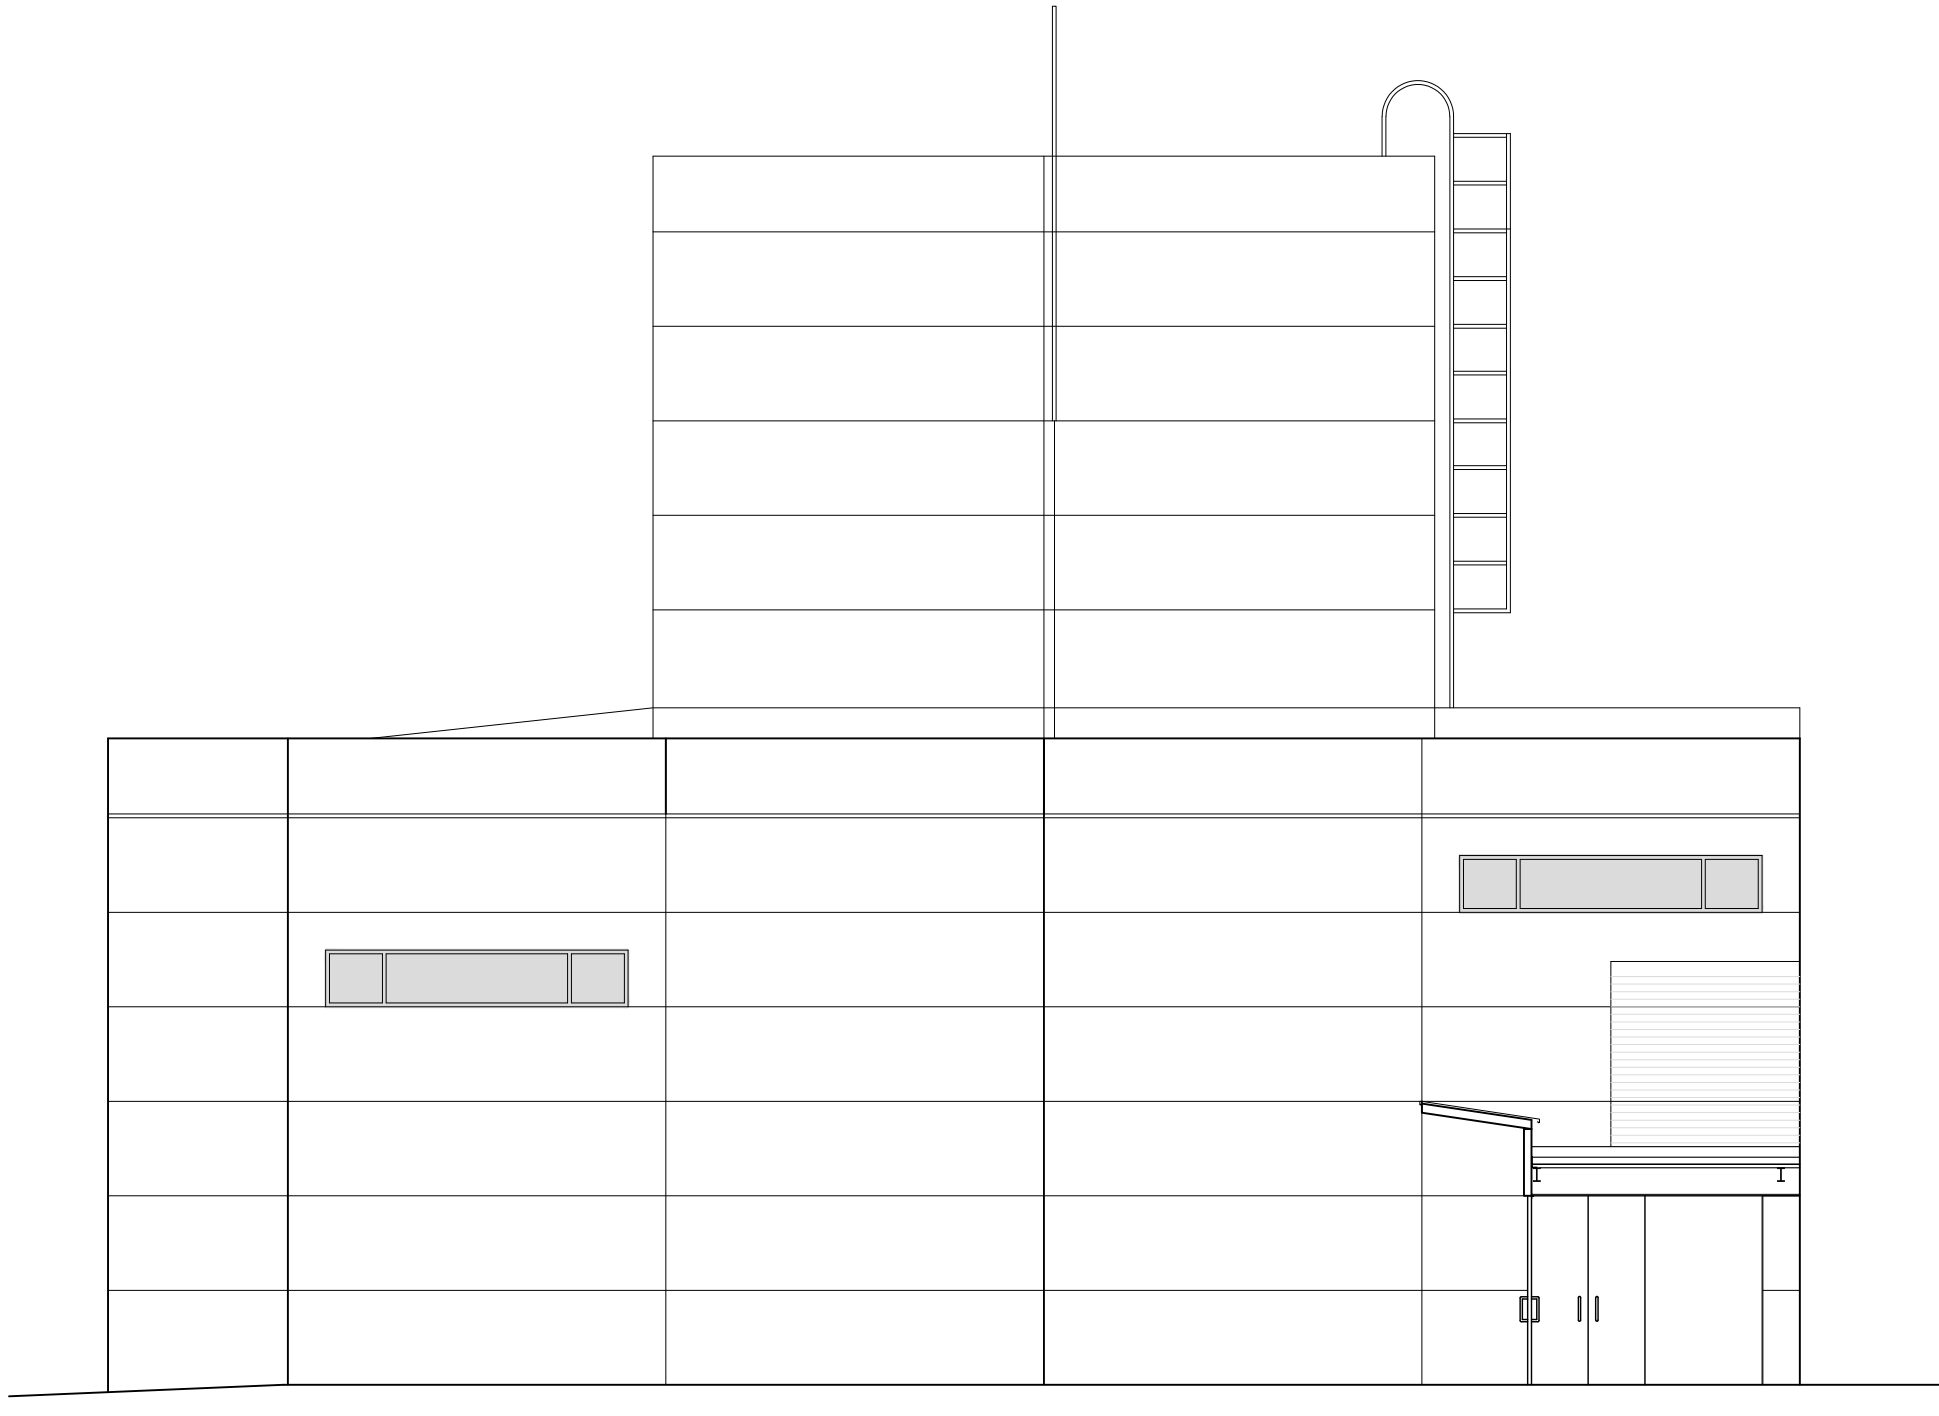

FACHADA SUR

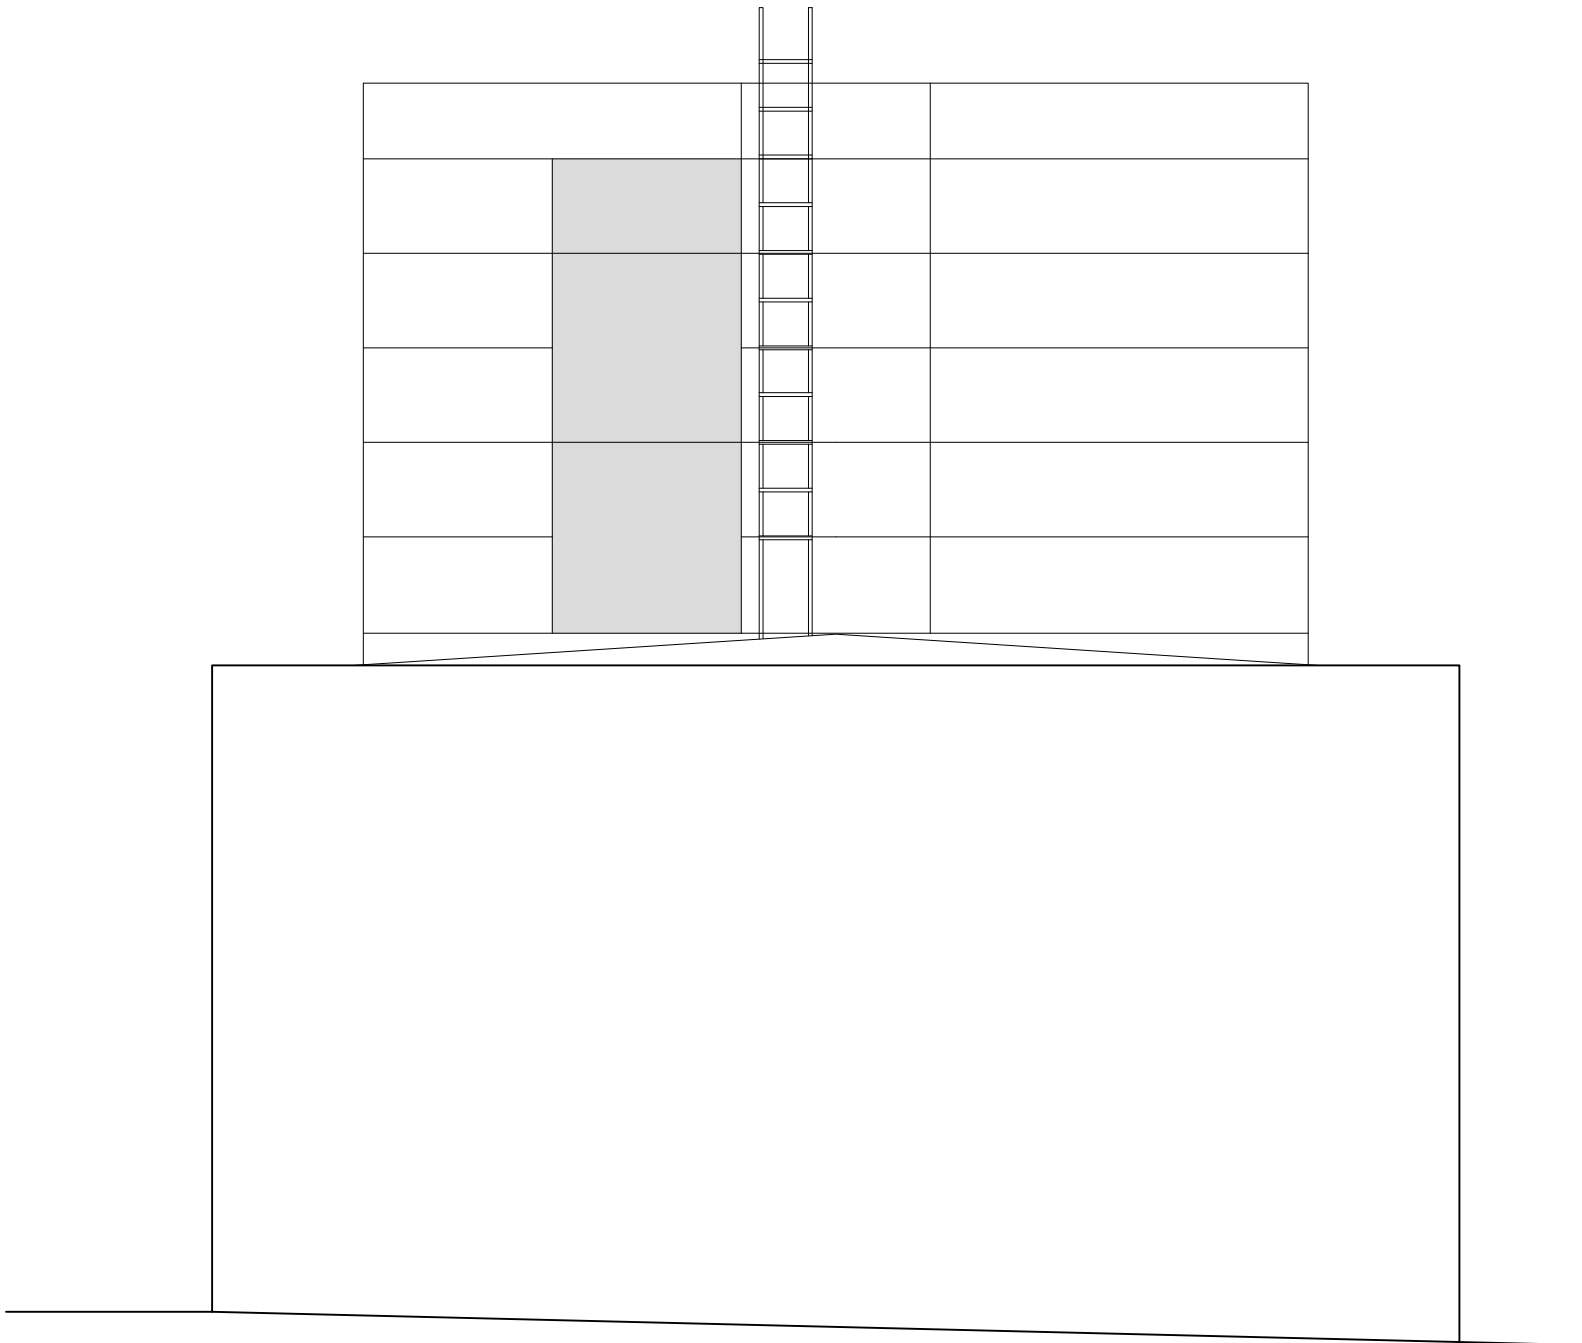

FACHADA ESTE

	PROYECTO: ROCÓDROMO DE PONFERRADA		PROPIETARIO: AYUNTAMIENTO DE PONFERRADA	
	PLANO: ALZADOS	ESCALA: 1/100	NÚMERO: 03	
	ARQUITECTO: ALBERTO GARCÍA MARTÍNEZ		ENERO 2010	