CENTRO DE DIA PARA ENFERMOS DE ALZHEIMER

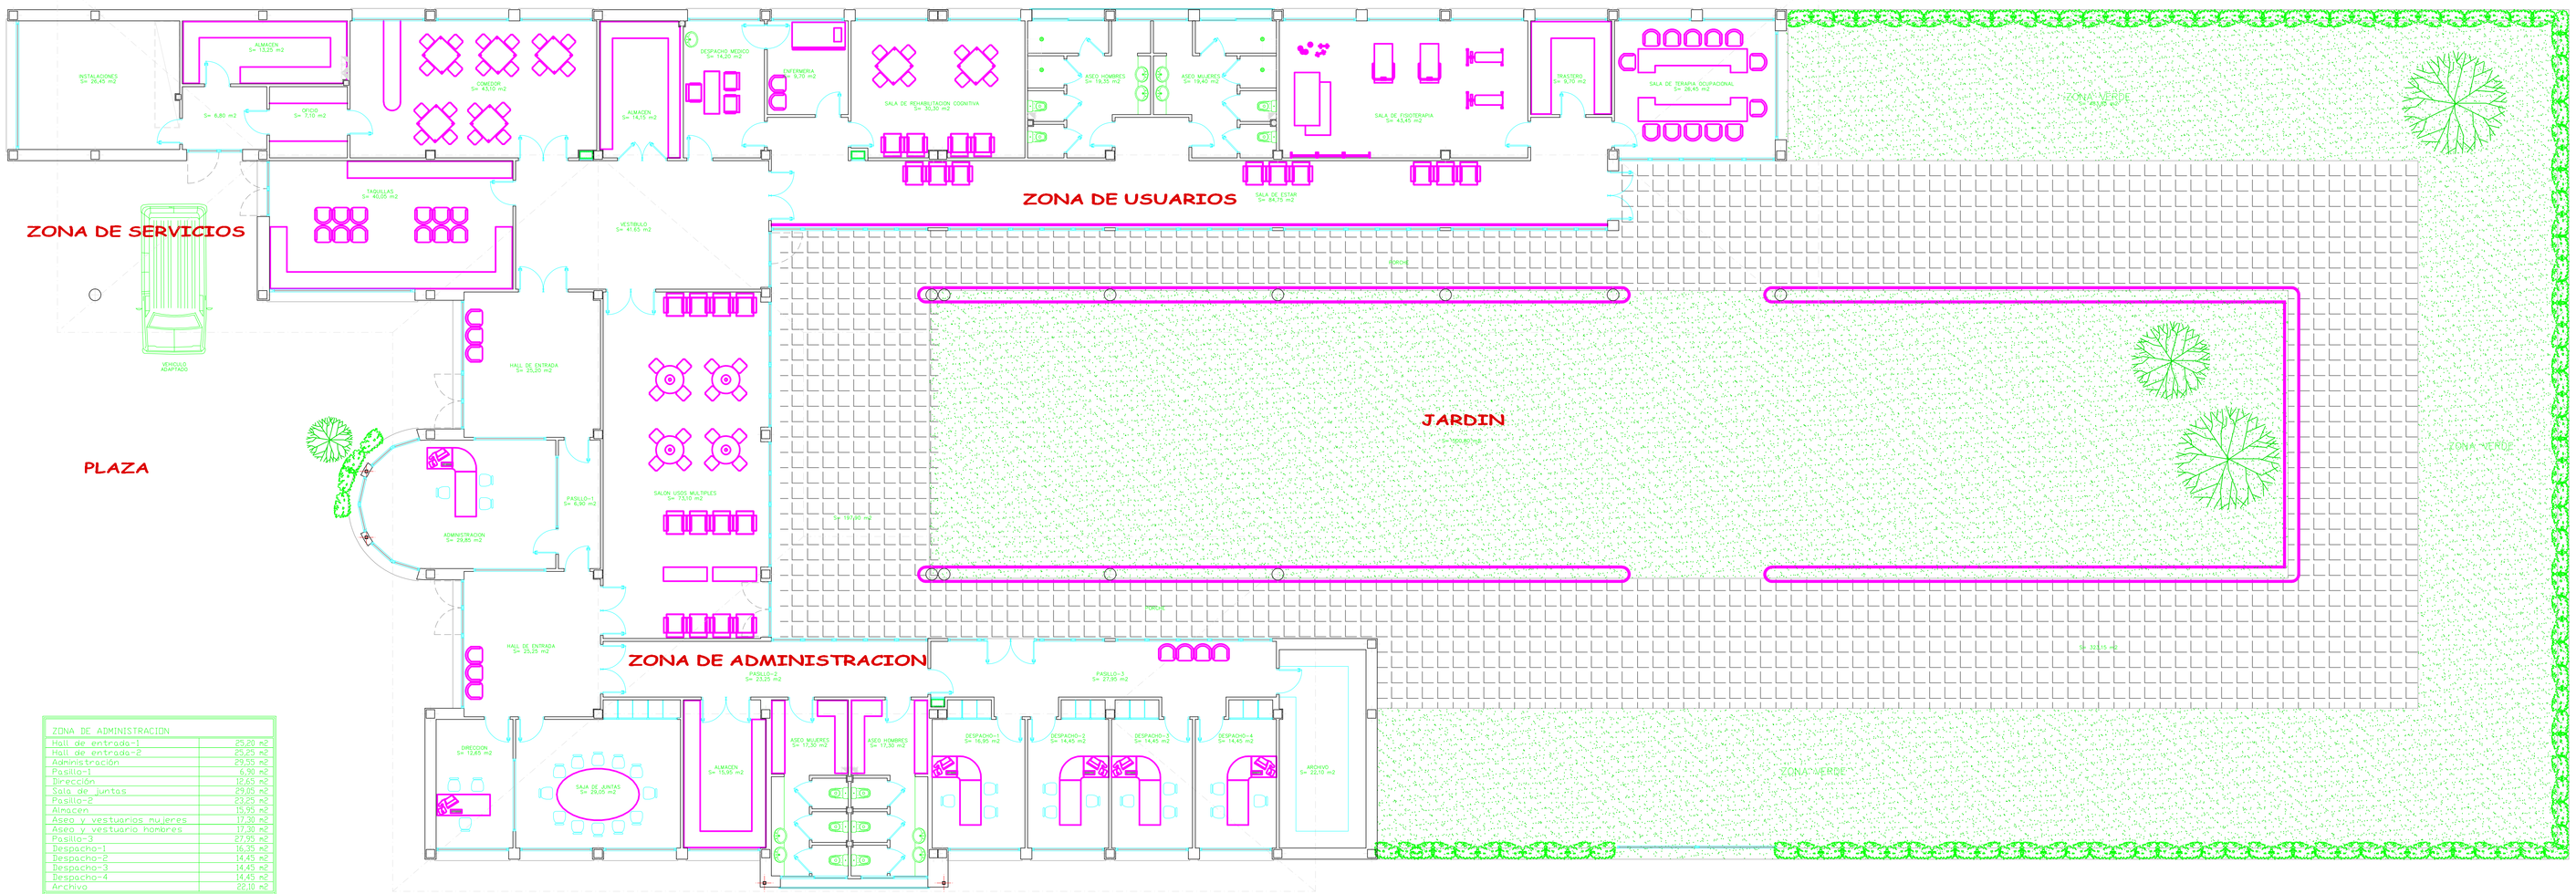

ZONA DE ADMINISTRACION	
Hall de entrada-1	25,20 m2
Hall de entrada-2	25,65 m2
Administración	23,55 m2
Pasillo-1	6,90 m2
Dirección	17,65 m2
Sala de juntas	29,05 m2
Pasillo-2	7,70 m2
Almacen	11,90 m2
Aseo y vestuario mujeres	17,30 m2
Aseo y vestuario hombres	17,32 m2
Pasillo-3	27,95 m2
Despacho-1	16,25 m2
Despacho-2	14,45 m2
Despacho-3	14,45 m2
Despacho-4	14,45 m2
Archivo	22,10 m2

ZONA DE SERVICIOS	
Distribuidor	6,80 m2
Almacen	13,25 m2
Office	7,10 m2
Instalaciones	26,45 m2

ZONA DE USUARIOS	
Vestíbulo	41,65 m2
Taquillas	48,05 m2
Comedor	43,10 m2
Aseo con duchas mujeres	19,40 m2
Aseo con duchas hombres	19,35 m2
Sala de estar	84,75 m2
Almacen	14,15 m2
Sala de rehabilitacion cognitiva	30,30 m2
Enfermeria	9,70 m2
Despacho medico	14,20 m2
Sala de fisioterapia	43,45 m2
Trastero	9,10 m2
Sala de terapia ocupacional	28,45 m2

SUPERFICIES TOTALES	
Total superficie util	764,00 m2
Total superficie construida	939,70 m2
Total zonas verdes	984,65 m2
Total porches	521,25 m2

PLANTA BAJA

TOTAL SUPERFICIE CONSTRUIDA: 939,70 m2

MIGUEL MARIÑAS ARMESTO

CENTRO DE DIA
PARA
ENFERMOS DE ALZHEIMER

PLANTA BAJA

PONFERRADA

ILMO AYTO DE PONFERRADA

1/100

MARZO-05

2