


ALZADO OESTE
E-1:100

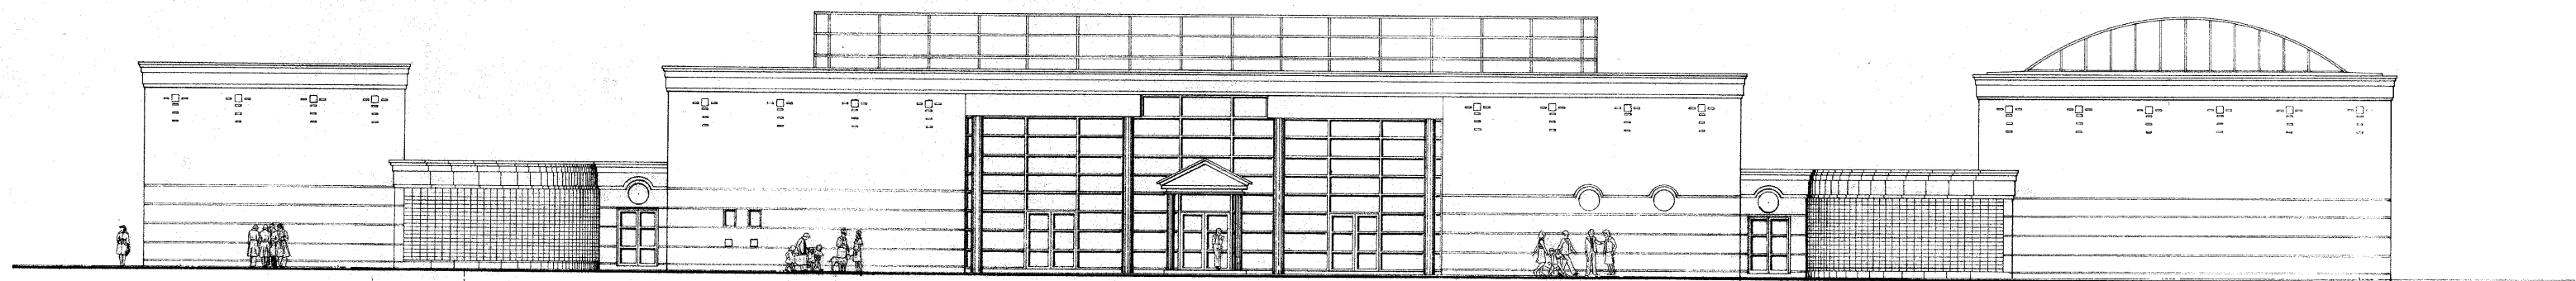

ALZADO ESTE
E-1:100