


SUND - ZONA 1
SUELO URBANIZABLE
 ÁREA LOGÍSTICA+TPB
 SUP. 1.267.538m²

SG-VP F
 LA PLACA

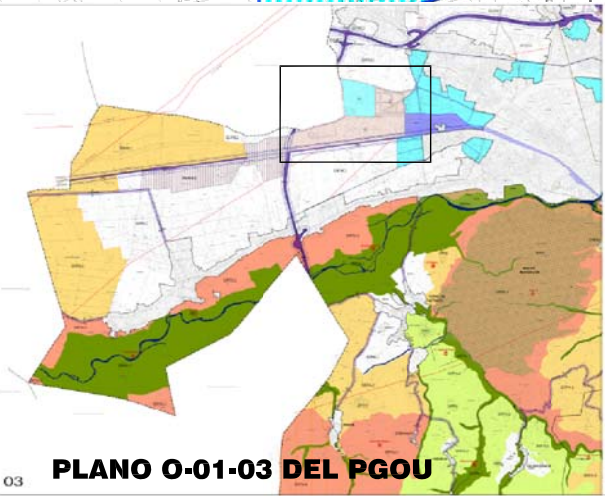

PLANO 0-01-03 DEL PGOU

PROYECTO DE:
MODIFICACIÓN DEL P.G.O.U. DE PONFERRADA, LEÓN
EN EL ÁMBITO DEL SUELO URBANIZABLE - SUND ZONA 1 -

DOCUMENTO Nº4 DOCUMENTO AMBIENTAL

SITUACIÓN · EMPLAZAMIENTO
DELIMITACIÓN ACTUAL DE LA ZONA

PLANO Nº
01

ESCALA
1:10000



TECNICO
ARQUITECTO. NICOLÁS DíEZ GONZÁLEZ.
 C.O.A.M. Nº 16194

FIRMA

FECHA
10 · 2010