


EMPLAZAMIENTO. VISTAS PANORÁMICAS



RELACIÓN CON EL ENTORNO



APROXIMACIÓN Y PREEXISTENCIAS

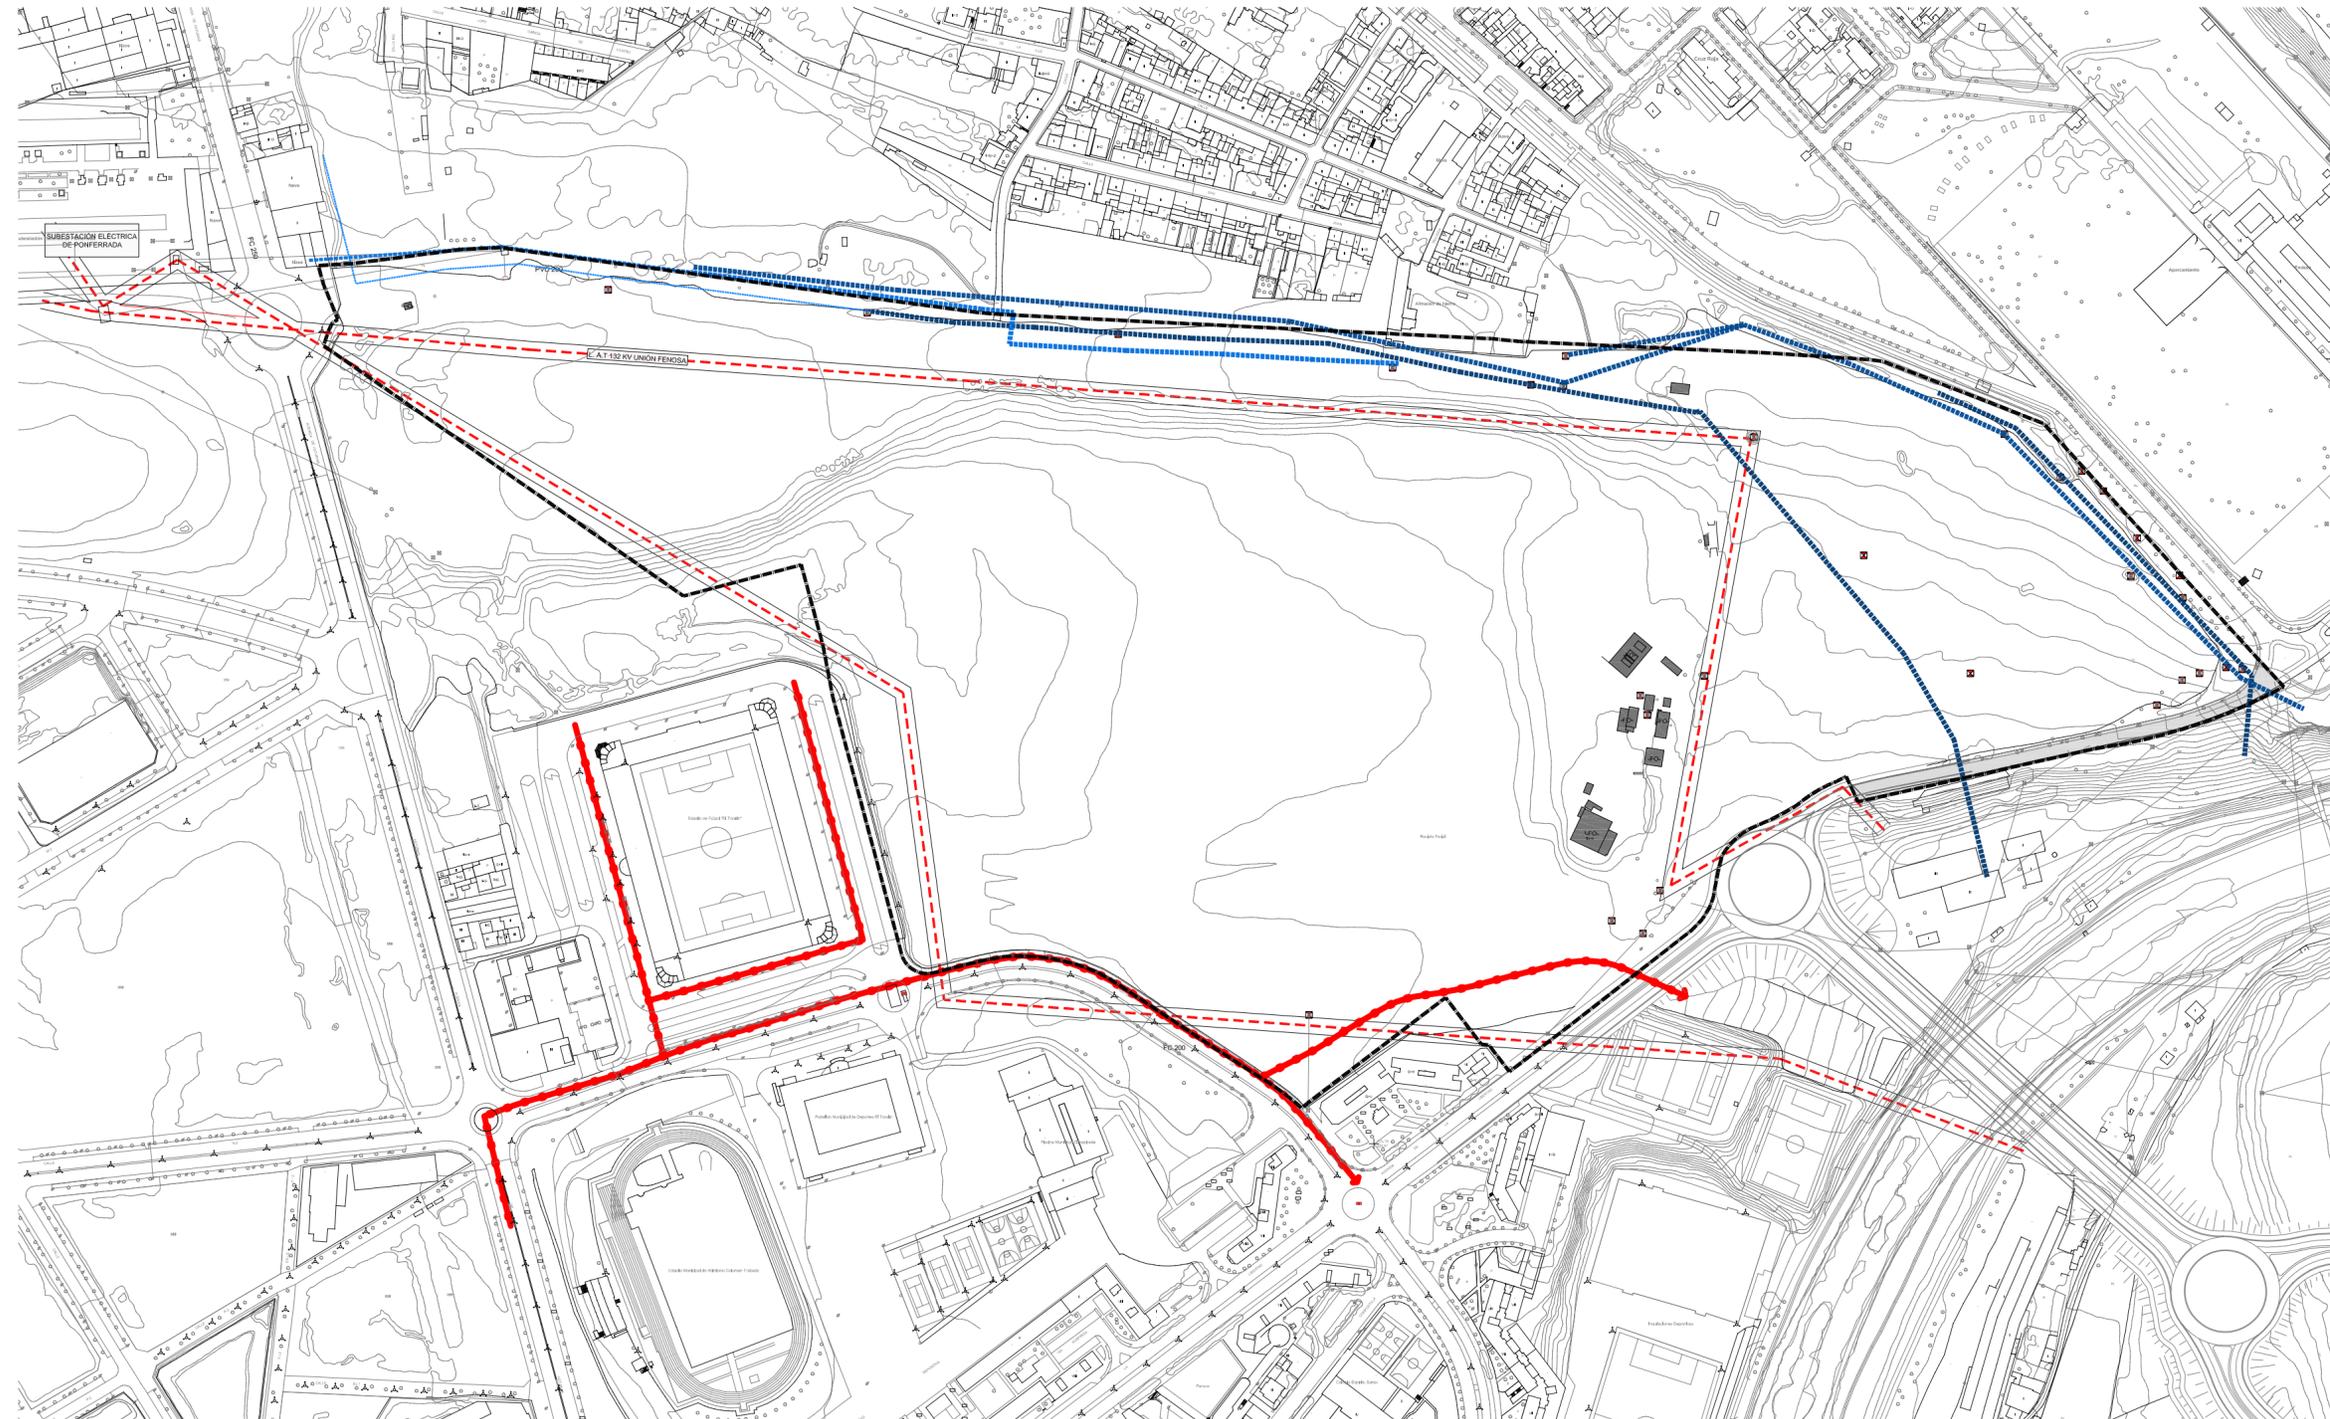

LEYENDA: ELEMENTOS PREEXISTENTES

CONSTRUCCIONES

Naves, casetas, ...

INFRAESTRUCTURAS

RED VIARIA

Viario existente

RED DE ENERGÍA ELÉCTRICA

- Líneas de Alta Tensión
- Línea aérea (45 KV) propiedad de Distribidora eléctrica del Sil
- Línea aérea (45 KV) propiedad de Unión Fenosa Distribución S.A.
- Línea aérea (15 KV) propiedad de Unión Fenosa Distribución S.A.
- Línea aérea (45 KV) propiedad de Unión Fenosa Distribución S.A.
- Línea subterránea (15 KV) propiedad de Distribución Eléctrica del Sil
- Torretas

RED DE SANEAMIENTO

Colector existente de aguas pluviales

RED DE ALUMBRADO PÚBLICO

- Puntos de luz sencillos
- Puntos de luz triples

PLANTACIONES

Arbolado

AFECCIONES

Protección líneas A.T. que atraviesan el sector
10 m

Plan Parcial del sector SUD 11 de Ponferrada
PARQUE DE LA JUVENTUD
DOCUMENTO PARA APROBACIÓN DEFINITIVA - JULIO 2009

14 DETERMINACIONES DEL PLANEAMIENTO SECTORIAL Y PREEXISTENCIAS
ESCALA 1/ 3.000 PLANOS DE INFORMACIÓN

Ayuntamiento de Ponferrada
PONGESUR

