

# PLAN ESPECIAL DEL CONJUNTO HISTÓRICO

- LÍMITE DEL CONJUNTO HISTÓRICO
- LÍNEA DE SUELO URBANO

## SUELO URBANO

### ORDENACIÓN DE LAS MANZANAS

#### ZONAS: ORDENANZAS

- R1 RESIDENCIAL TRADICIONAL 1
- R2 RESIDENCIAL TRADICIONAL 2
- GRADO "EDIFICACIÓN RURAL TRADICIONAL"
- RB TRADICIONAL DE BORDE
- BO BODEGA
- ESPACIO LIBRE PRIVADO
- EQ EQUIPAMIENTO

#### GESTIÓN

- ACTUACIÓN AISLADA

#### OTROS

- ALINEACIÓN
- LÍMITE DE PARCELA URBANA
- LÍMITE DE PARCELA RÚSTICA

### ORDENACIÓN DEL ESPACIO PÚBLICO

- ESPACIO LIBRE PÚBLICO
- PAVIMENTACIÓN ESPECIAL
- ARBOLADO

## CATÁLOGO

#### ELEMENTO CATALOGADO


- CRUCERO
- ESCUDO
- FUENTE
- POZO

#### ETIQUETADO

- PI-06 Grado de protección  
Nº ficha de Catálogo

### INFORMACIÓN CARTOGRÁFICA

Cartografía básica urbana a escala 1:1.000 aportada por Ayuntamiento de Ponferrada (en formato dwg) y Parcelario Catastral.  
Coordenadas: UTM ETRS 89 Huso 30N

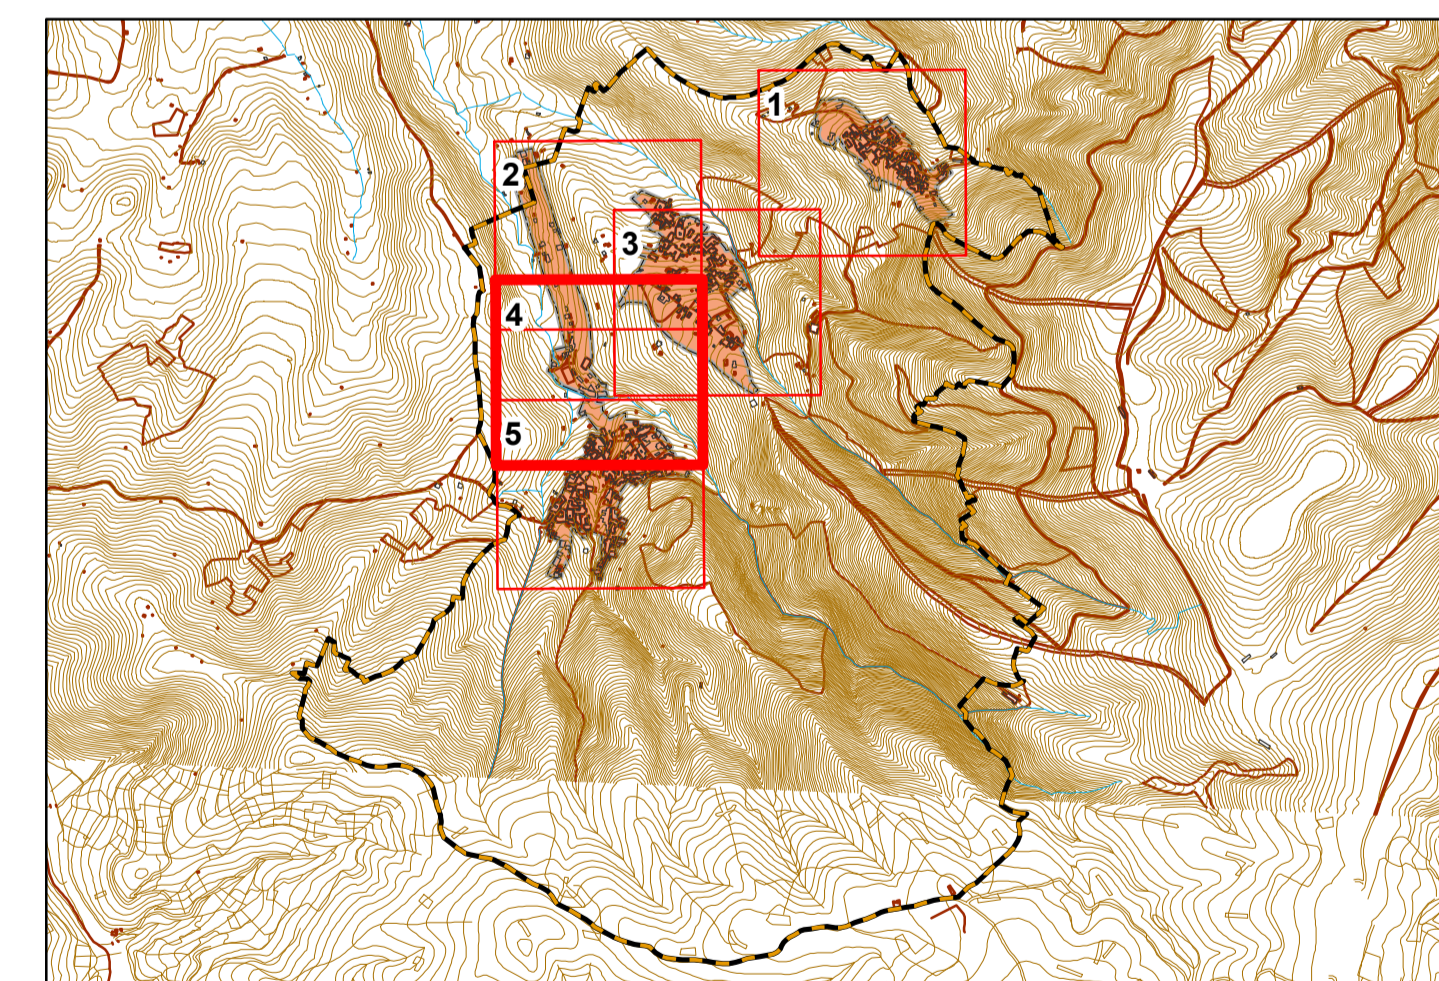

## PLAN ESPECIAL DE PROTECCIÓN DEL CONJUNTO HISTÓRICO DE LOS BARRIOS DE SALAS

FASE 2: APROBACIÓN INICIAL  
PLANOS DE ORDENACIÓN

NOVIEMBRE 2022

PLANO: PO.3.4. PLANO DE ORDENACIÓN

NÚCLEO: VILLAR DE LOS BARRIOS

ESCALA: 1:1.000


EQUIPO REDACTOR:

cotesa

Tamaño plano papel 841 x 594 mm



AYUNTAMIENTO  
DE PONFERRADA

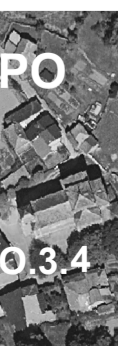

PO 3.4