










PLAN ESPECIAL DEL CONJUNTO HISTÓRICO

-  LÍMITE DEL CONJUNTO HISTÓRICO
-  LÍNEA DE SUELO URBANO

SUELO URBANO

ORDENACIÓN DE LAS MANZANAS




ZONAS: ORDENANZAS

-  RESIDENCIAL TRADICIONAL 1
-  RESIDENCIAL TRADICIONAL 2
-  GRADO "EDIFICACIÓN RURAL TRADICIONAL"
-  TRADICIONAL DE BORDE
-  BODEGA
-  ESPACIO LIBRE PRIVADO
-  EQUIPAMIENTO



GESTIÓN

-  ACTUACIÓN AISLADA

OTROS



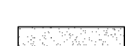

-  ALINEACIÓN
-  LÍMITE DE PARCELA URBANA
-  LÍMITE DE PARCELA RÚSTICA

ORDENACIÓN DEL ESPACIO PÚBLICO


 
-  ESPACIO LIBRE PÚBLICO
-  PAVIMENTACIÓN ESPECIAL
-  ARBOLADO

CATÁLOGO

ELEMENTO CATALOGADO


-  CRUCERO
-  ESCUDO
-  FUENTE
-  POZO

ETIQUETADO

-  Grado de protección
-  Nº ficha de Catálogo

INFORMACIÓN CARTOGRÁFICA

Cartografía básica urbana a escala 1:1.000 aportada por Ayuntamiento de Ponferrada (en formato dwg) y Parcelario Catastral.
Coordenadas: UTM ETRS 89 Huso 30N

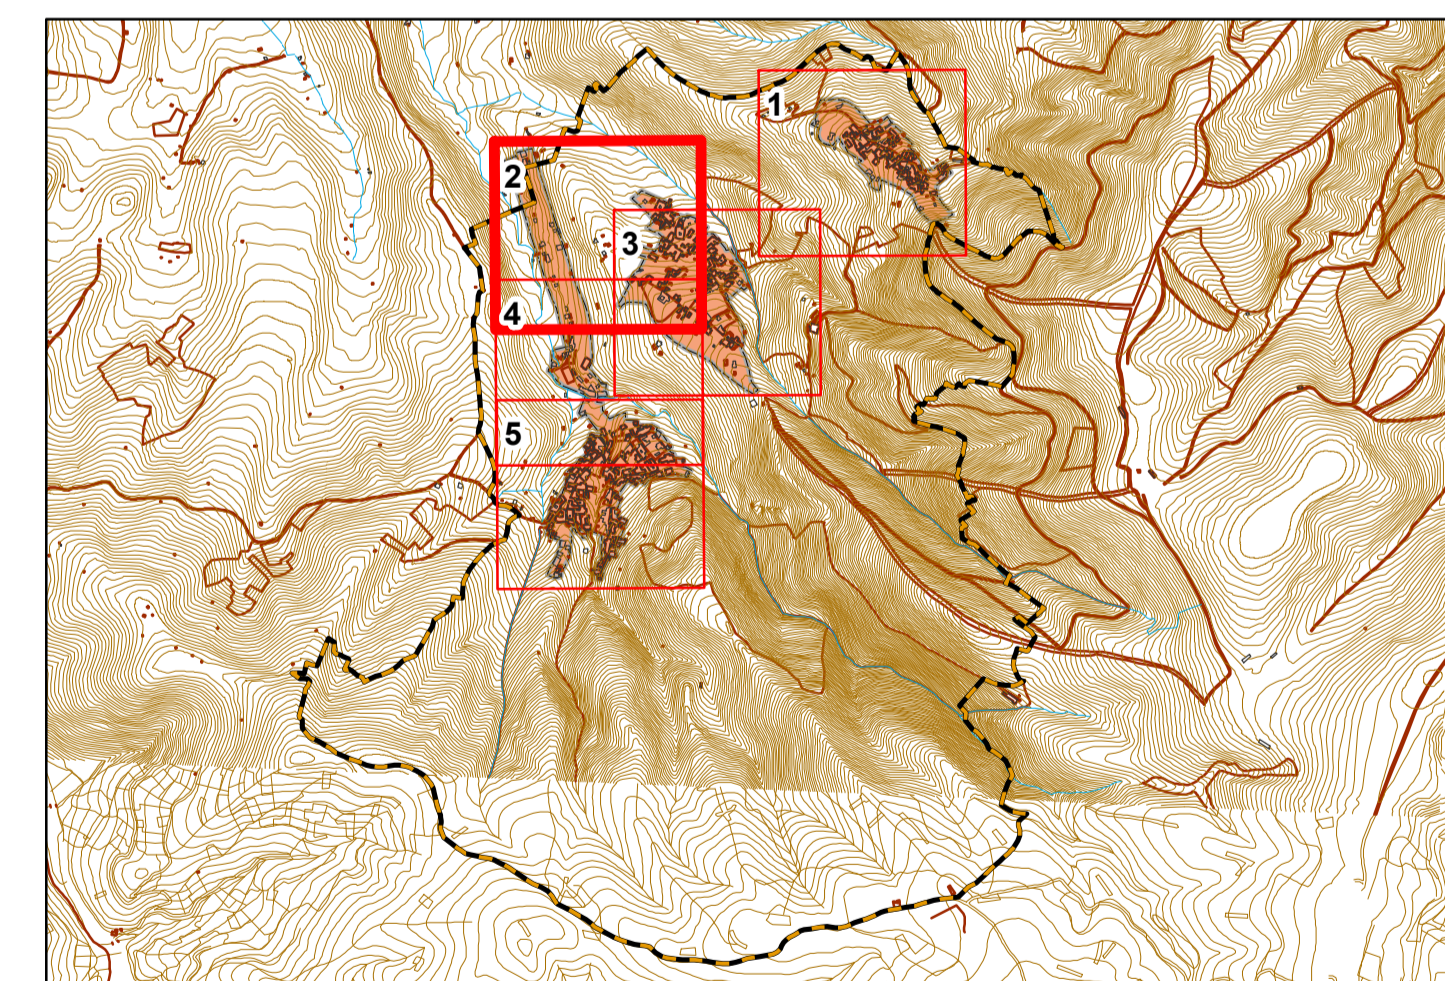

PLAN ESPECIAL DE PROTECCIÓN DEL CONJUNTO HISTÓRICO DE LOS BARRIOS DE SALAS



FASE 2: APROBACIÓN INICIAL
PLANOS DE ORDENACIÓN

NOVIEMBRE 2022

PLANO: PO.3.2. PLANO DE ORDENACIÓN

NÚCLEO: SALAS DE LOS BARRIOS Y VILLAR DE LOS BARRIOS


ESCALA: 1:1.000



EQUIPO REDACTOR:

cotesa

Tamaño plano papel 841 x 594 mm

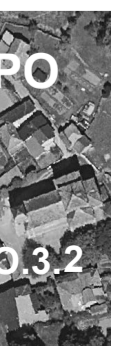

PO.3.2