










## PLAN ESPECIAL DEL CONJUNTO HISTÓRICO

-  LÍMITE DEL CONJUNTO HISTÓRICO
-  LÍNEA DE SUELO URBANO

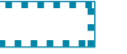
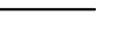


## SUELO URBANO

### ORDENACIÓN DE LAS MANZANAS



#### ZONAS: ORDENANZAS

-  RESIDENCIAL TRADICIONAL 1
-  RESIDENCIAL TRADICIONAL 2
-  GRADO "EDIFICACIÓN RURAL TRADICIONAL"
-  TRADICIONAL DE BORDE
-  BODEGA
-  ESPACIO LIBRE PRIVADO
-  EQUIPAMIENTO






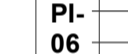
#### GESTIÓN

-  ACTUACIÓN AISLADA
-  ALINEACIÓN
-  LÍMITE DE PARCELA URBANA
-  LÍMITE DE PARCELA RÚSTICA

### ORDENACIÓN DEL ESPACIO PÚBLICO

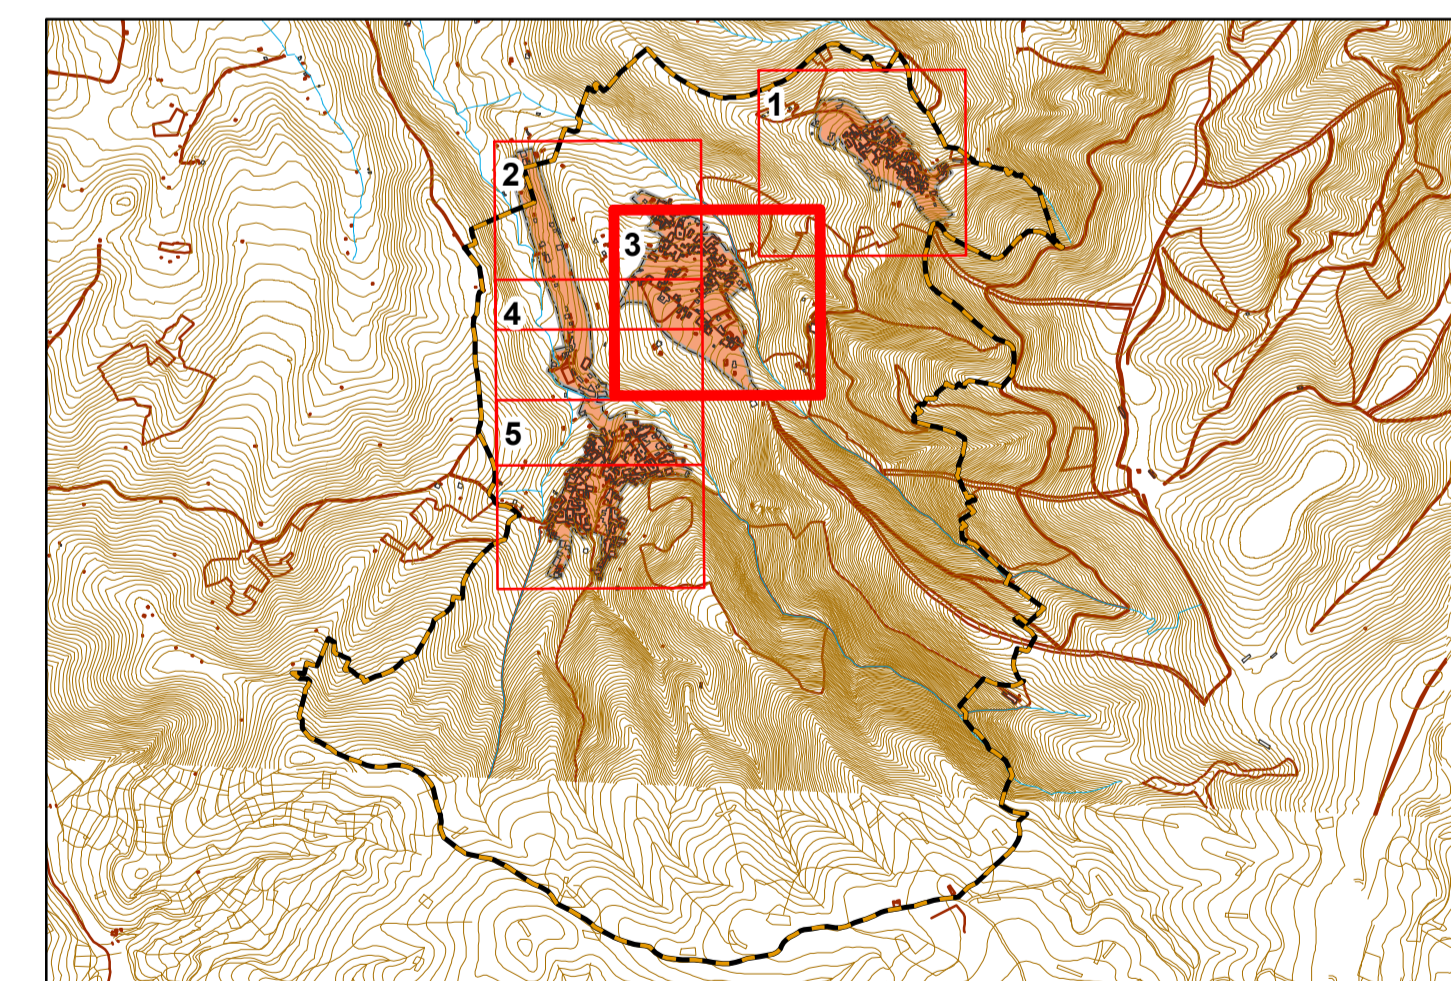
-  ESPACIO LIBRE PÚBLICO
-  PAVIMENTACIÓN ESPECIAL
-  ARBOLADO

## CATÁLOGO

-  ELEMENTO CATALOGADO
  -  CRUCERO
  -  ESCUDO
  -  FUENTE
  -  POZO
- ETIQUETADO
-  Grado de protección  
Nº ficha de Catálogo

### INFORMACIÓN CARTOGRÁFICA

Cartografía básica urbana a escala 1:1.000 aportada por Ayuntamiento de Ponferrada (en formato dwg) y Parcelario Catastral.  
Coordenadas: UTM ETRS 89 Huso 30N



## PLAN ESPECIAL DE PROTECCIÓN DEL CONJUNTO HISTÓRICO DE LOS BARRIOS DE SALAS

FASE 2: APROBACIÓN INICIAL  
PLANOS DE ORDENACIÓN

NOVIEMBRE 2022

PLANO: PO.3.3. PLANO DE ORDENACIÓN

NÚCLEO: SALAS DE LOS BARRIOS

ESCALA: 1:1.000

EQUIPO REDACTOR:

cotesa

Tamaño plano papel 841 x 594 mm

AYUNTAMIENTO  
DE PONFERRADA

PO  
PO.3.3

