




EMPLAZAMIENTO ESCALA 1/1000

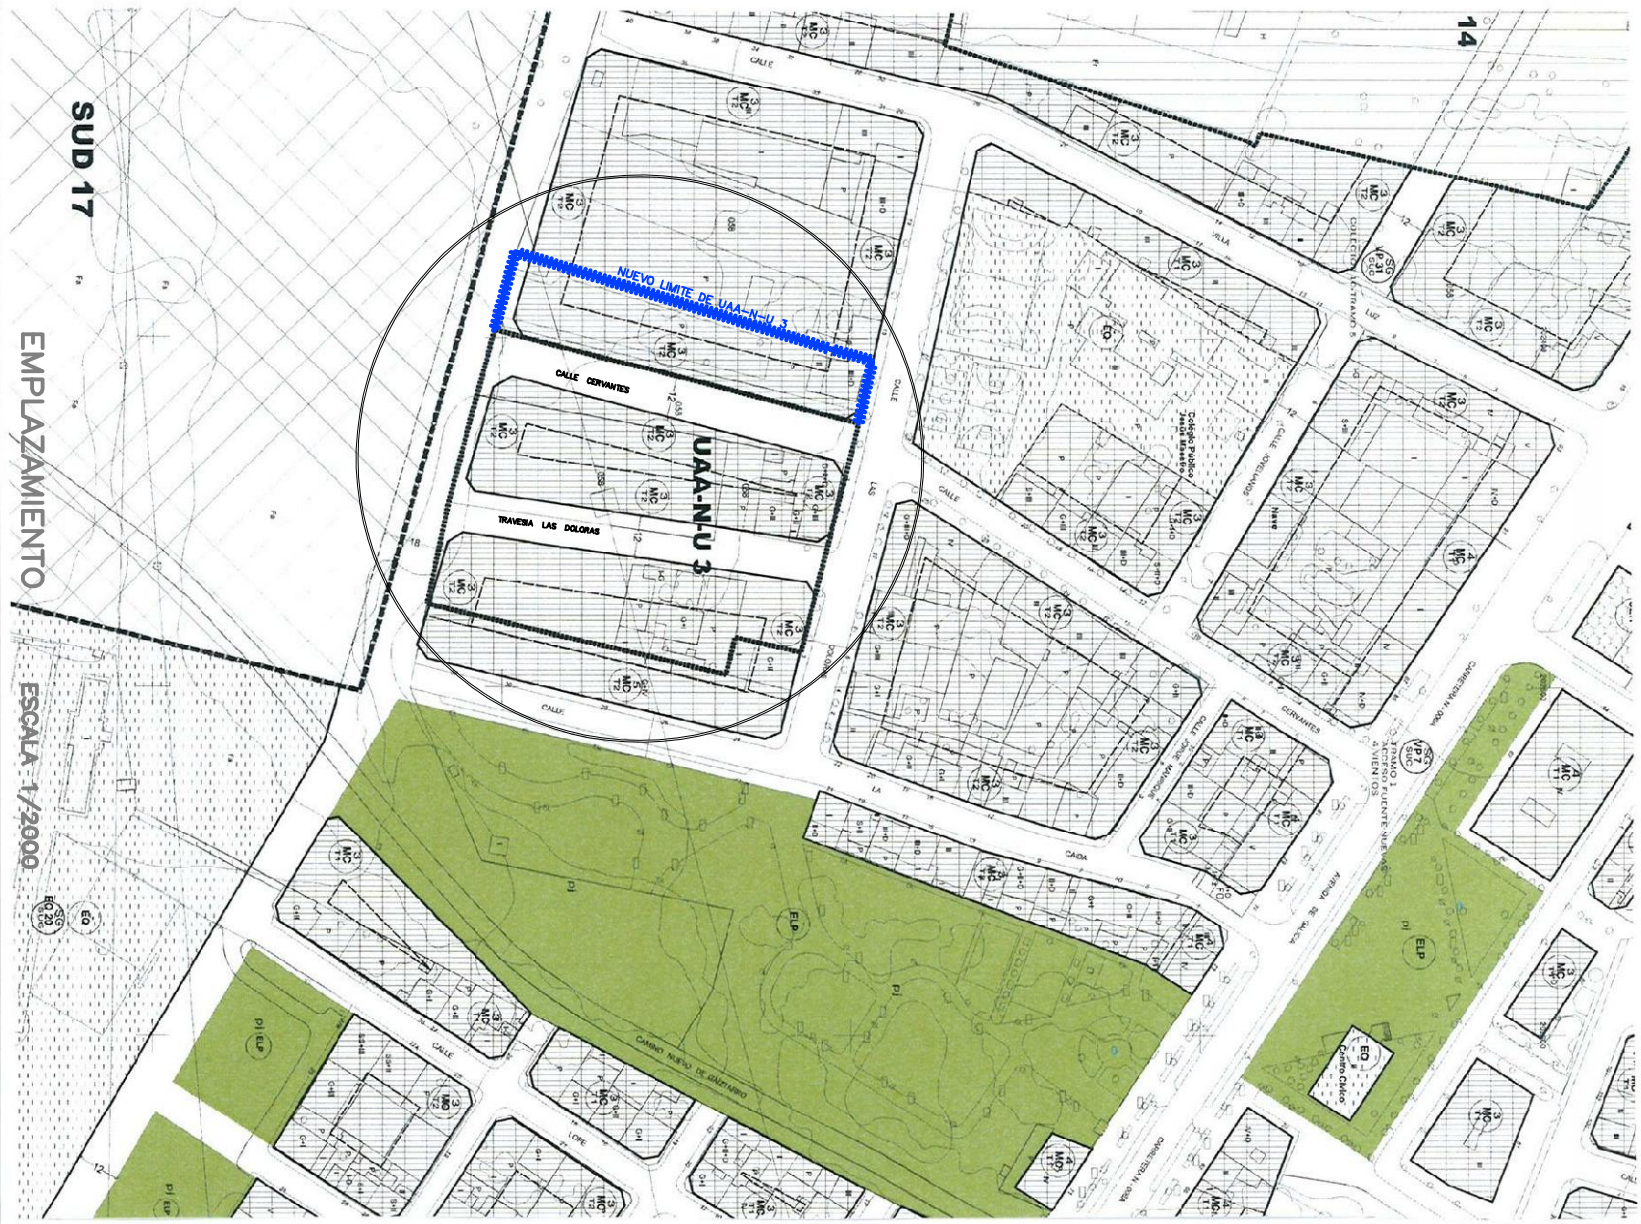

SUD 17
EMPLAZAMIENTO ESCALA 1/2000

PROMOTOR:	JOSE RAMON LOPEZ LAMAS Y OTROS	ESCALAS	
PROYECTO:	UNIDAD DE ACTUACION AISLADA N-U-3 (PROPUESTA DE AMPLIACION)	FECHA	JULIO 2009
SITUACION:	CALLE LAS DOLORAS Y OTRAS	PLANO N°	1
PLANO:	EMPLAZAMIENTO		

AAVA LAMAS LOPEZ Y OTROS