

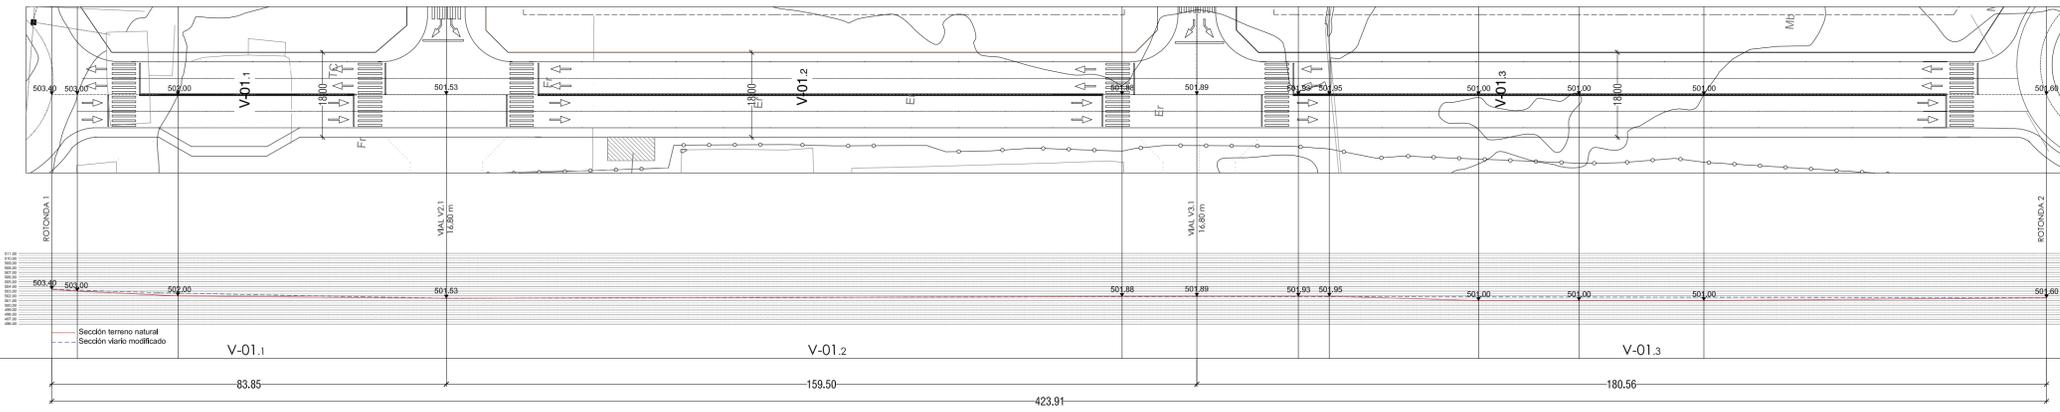


VIAL: V-01

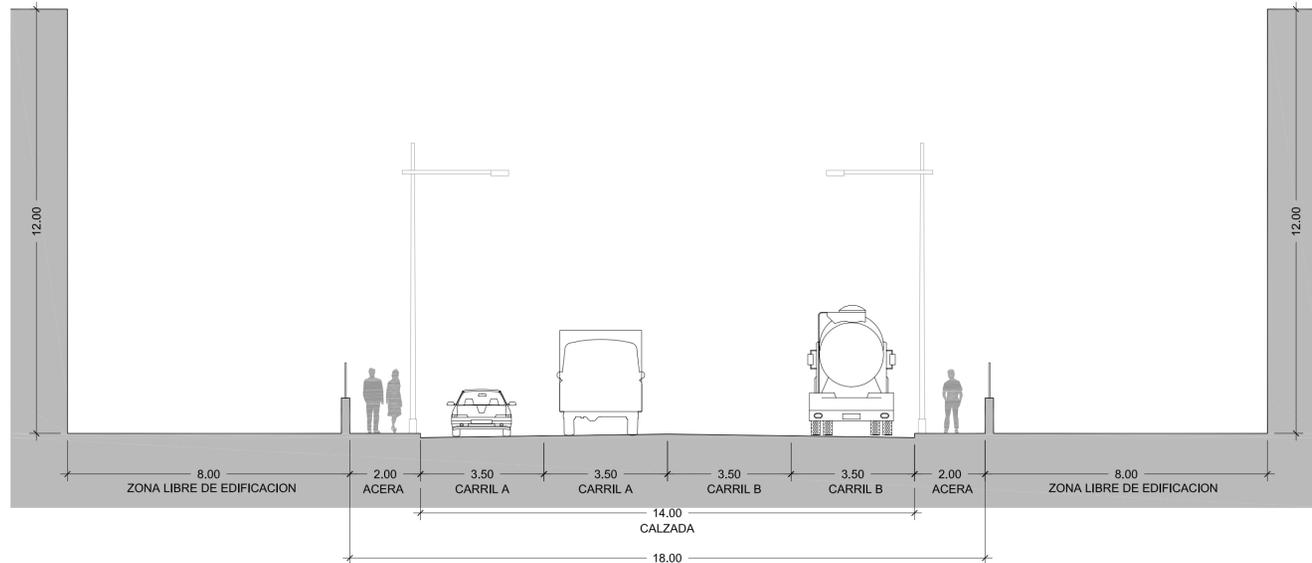

VIAL: V-04

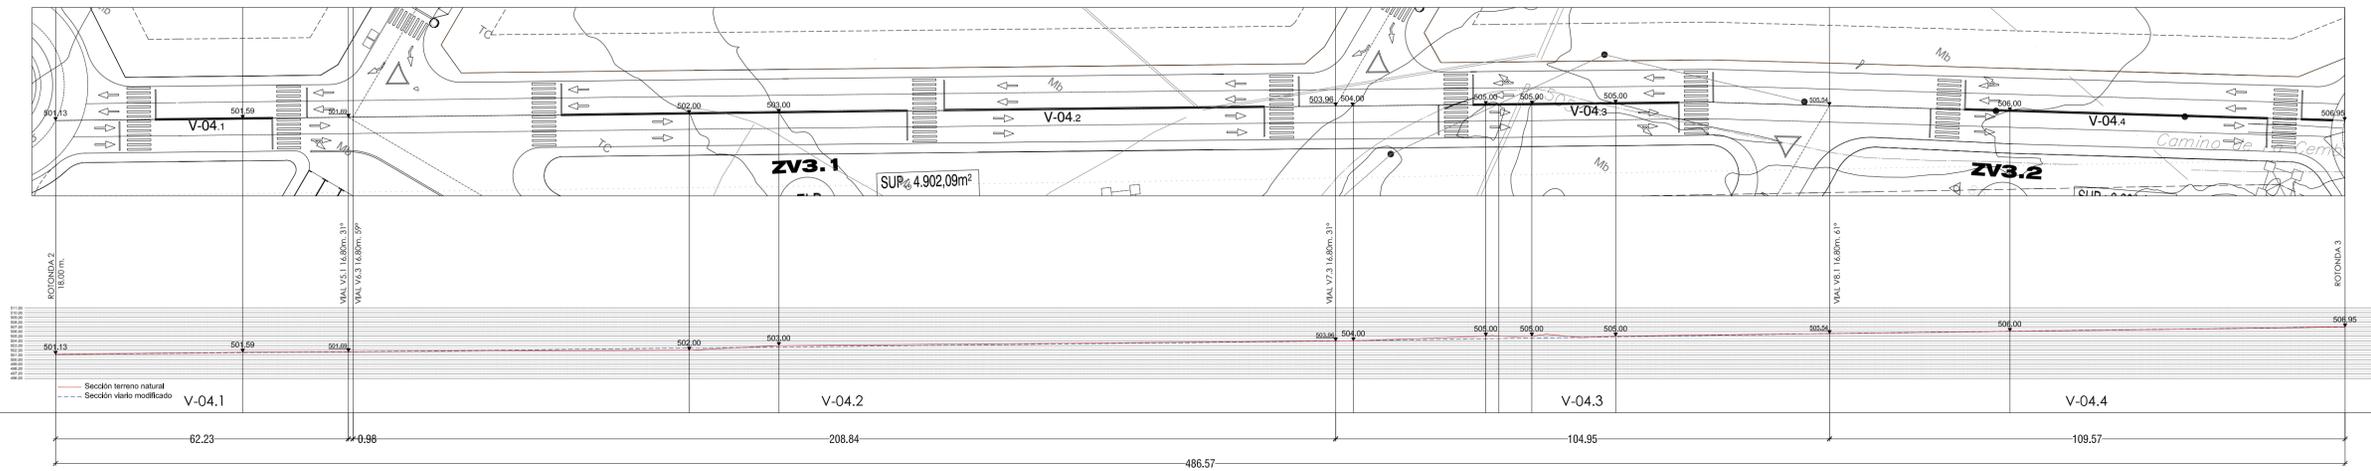


VIALES: V01; V04 1:100

Para permitir una adecuada conexión con el resto de la trama urbana existente y de futura creación se plantean dos viarios principales de 18 metros de ancho, con doble sentido de circulación y dos carriles por sentido.

Estos viarios principales conectan el polígono con el exterior a través de las 3 nuevas rotondas proyectadas, posibilitando un crecimiento racional de los futuros desarrollos así como una adecuada distribución de los flujos de tráfico a lo largo del interior del suelo urbanizable cuya ordenación se realiza.

El vial V-01 se subdivide en tres tramos delimitados por sus cruces con los viarios secundarios y por su origen y final en las rotondas.

El vial V-04 atraviesa el área de actuación en diagonal Noreste-Suroeste, sirviendo de enlace con la rotonda existente mediante la prolongación del viario en el exterior del polígono

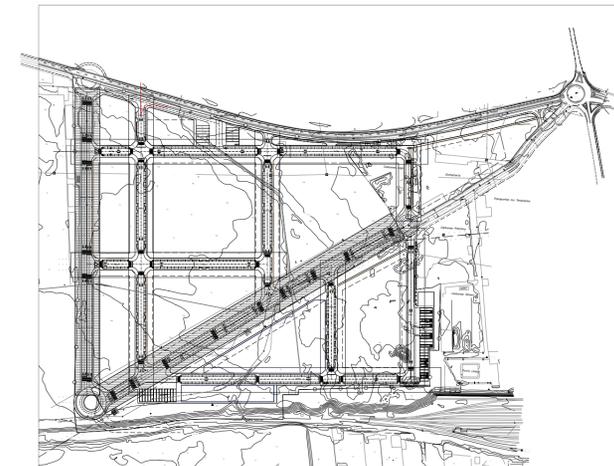

PROYECTO DE:  
**MODIFICACIÓN DEL P.G.O.U. DE PONFERRADA, LEÓN**  
EN EL ÁMBITO DEL SUELO URBANIZABLE NO DELIMITADO ZONA-1

DOCUMENTO Nº3 ORDENACION DETALLADA: PLANOS DE ORDENACION

**SECCIONES VIARIO PRIMARIO: V-01; V-04**

PLANO Nº  
**0.SU-1.04**

ESCALA  
**1:750**



TECNICO  
ARQUITECTO. **NICOLÁS DÍEZ GONZÁLEZ.**  
C.O.A.M. Nº 16194

FIRMA  
*Nicolas Diez Gonzalez*

FECHA  
**ENE- 2010**