




VISTA AEREA GENERAL DELA ORDENACIÓN PROPUESTA, CON LA IMAGEN AEREA DE FONDO. SE REPRESENTA EN VOLLUMEN GRIS SEMITRANSARENTE EL AREA DE MOVIMIENTO DE LA EDIFICACIÓN RESULTANTE DE LA APLICACIÓN DE LA ALTURA MÁXIMA Y LOS RETRANQUEOS.

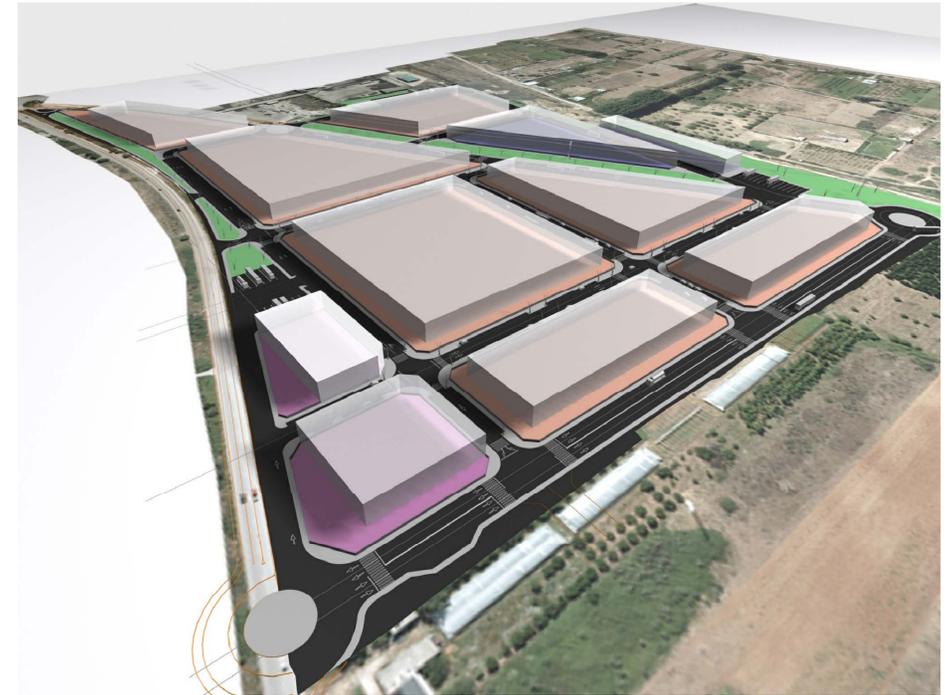


VISTA NOROESTE DEL SECTOR, DESDE EL ACCESO DE LA ROTONA 1. SE INDICA EN LINEA NARANJA EL CRECIMIENTO DEL VIAL NORTE EXTERIOR AL SECTOR, Y LA POSIBLE EXTENSIÓN DE LOS VIALES SECUNDARIOS HACIA EL FUTUR PARQUE TECNOLÓGICO EN PRIMER PLANO LAS PARCELAS DE SERVICIOS TERCIARIOS Y LA ZONA VERDE 1

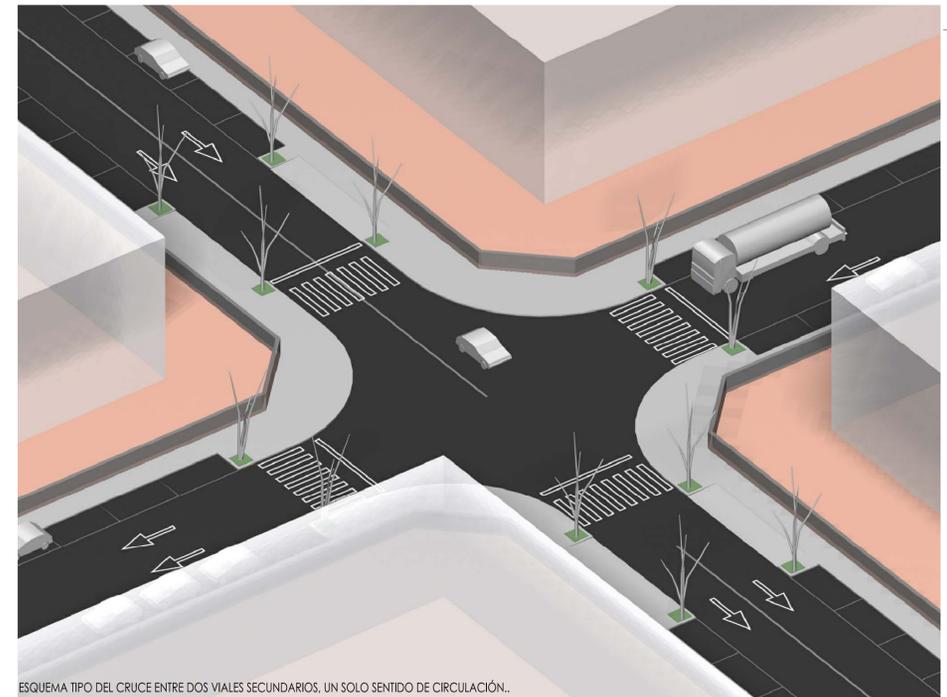

ESQUEMA TIPO DEL CRUCE ENTRE DOS VIALES SECUNDARIOS, UN SOLO SENTIDO DE CIRCULACIÓN.

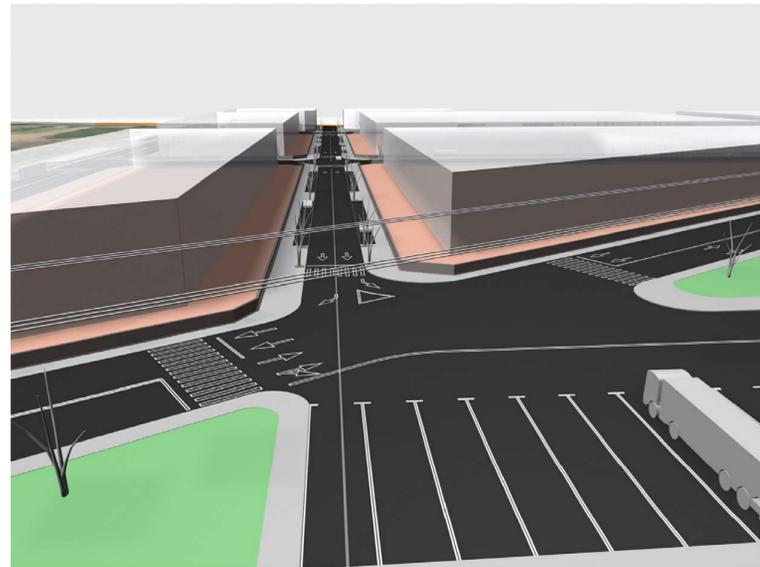

VISTA AEREA DESDE LA ZONA VERDE Y DE APARCAMIENTOS AL SUR DEL SECTOR. CRUCE DEL VIAL V04 CON EL V06

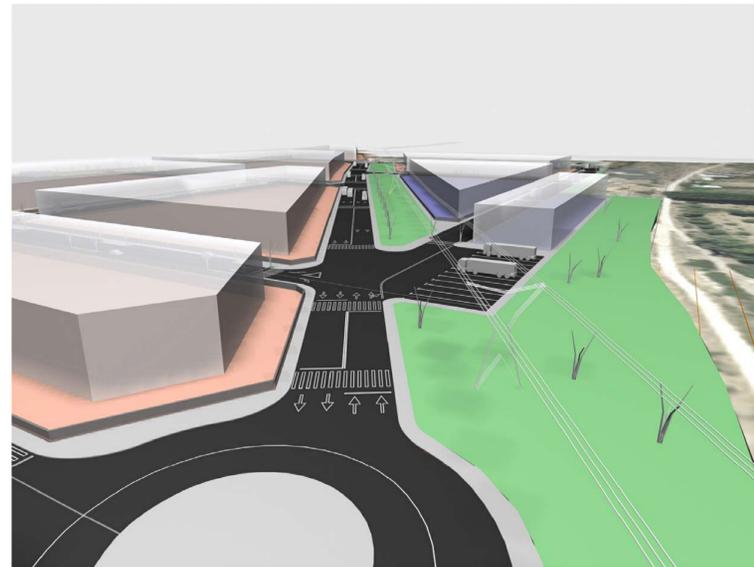

VISTA SUROESTE - NORESTE DESDE LA ROTONDA 2 HACIA EL VIAL V04. A LA DERECHA LA ZONA VERDE 2, EN PARALELO AL VIAL V04 LA ZONA VERDE 3.

PROYECTO DE:  
**MODIFICACIÓN DEL P.G.O.U. DE PONFERRADA, LEÓN**  
**EN EL ÁMBITO DEL SUELO URBANIZABLE NO DELIMITADO ZONA-1**

DOCUMENTO Nº3 ORDENACIÓN DETALLADA: PLANOS DE ORDENACION

**IMÁGENES TRIDIMENSIONALES DE LA ORDENACION** **PLANO Nº 0.SU-1.07**

ESCALA **1:750**

0 10 20 30 50

TECNICO  
**ARQUITECTO, NICOLÁS DÍEZ GONZÁLEZ,**  
 C.O.A.M. Nº 16194

FIRMA *Nicolás Díez González*

FECHA  
**ENE- 2010**