



Sección 1

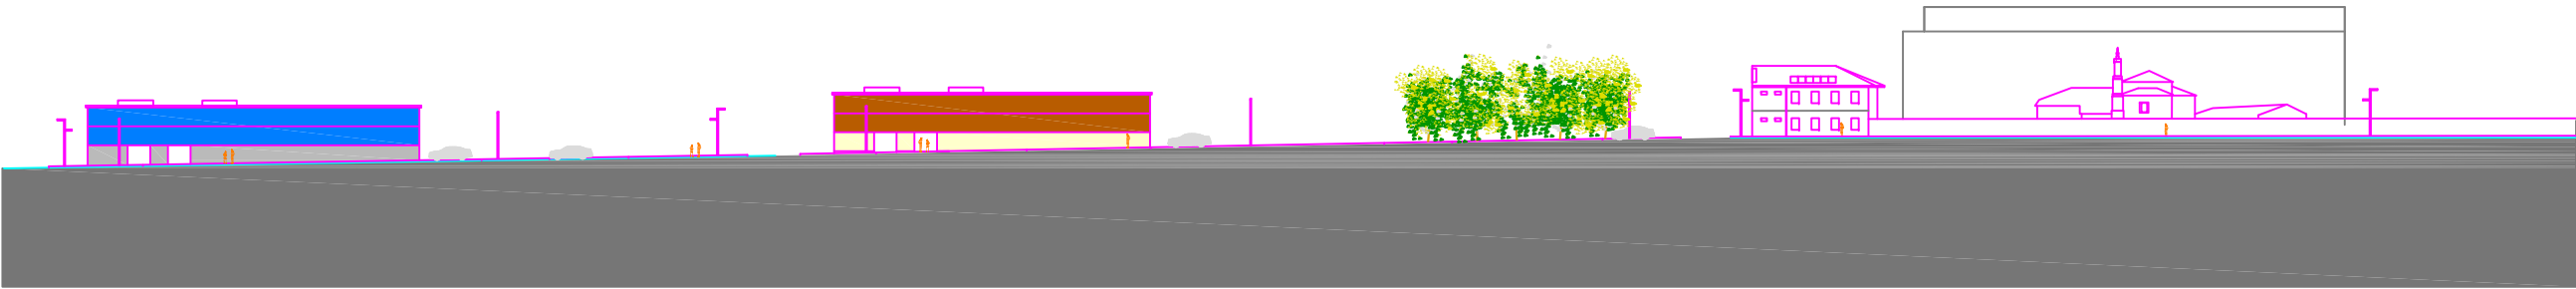


Sección 2




Sección 3

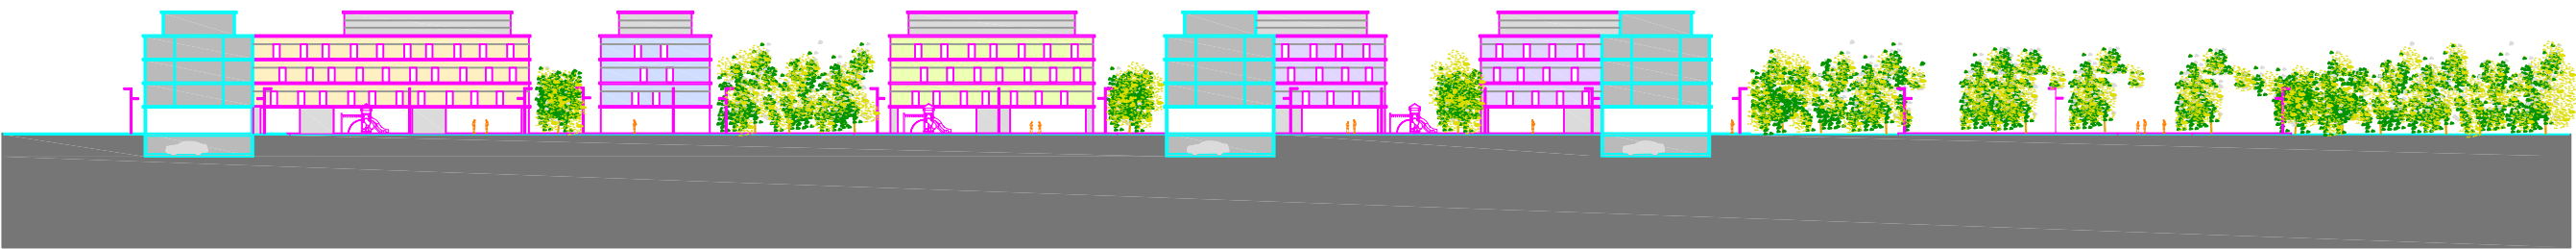


Sección 4

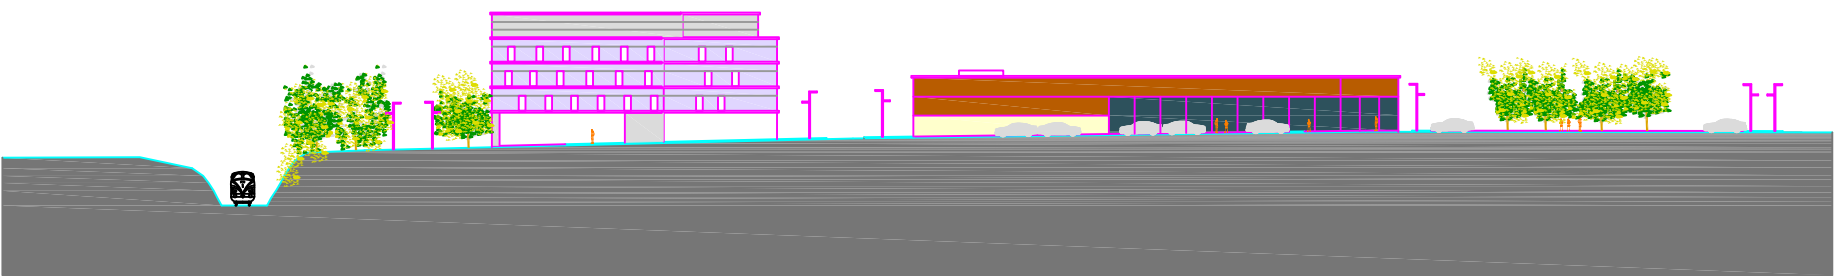

Sección 5

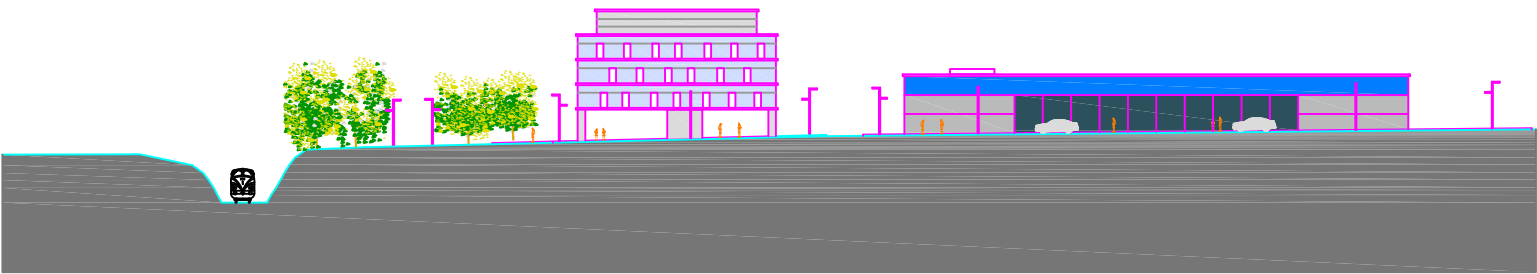

Sección 6

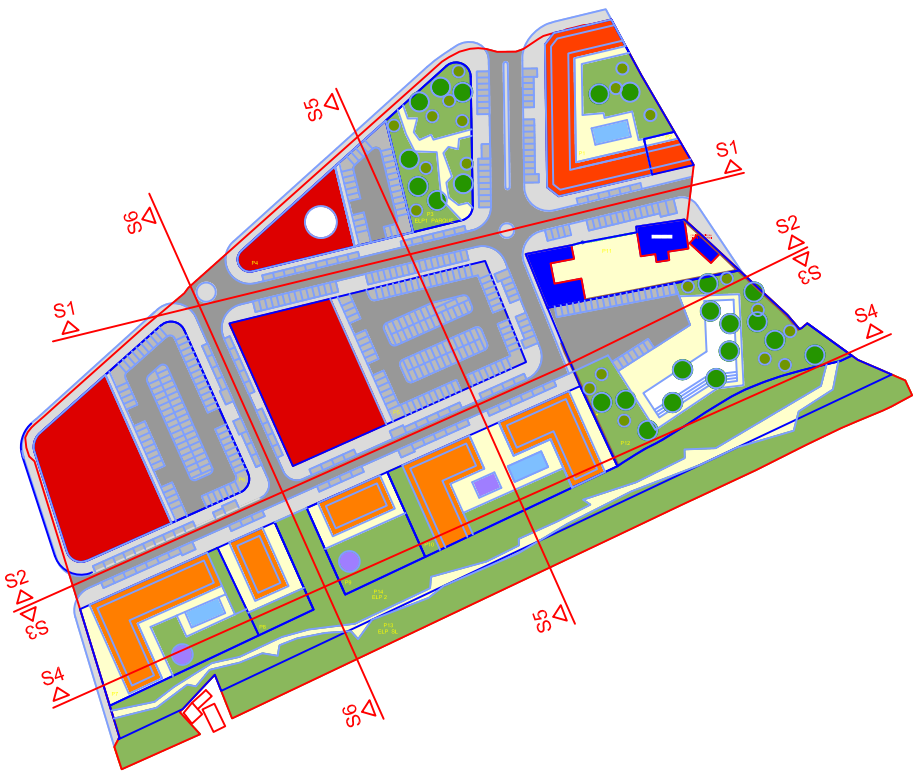

PROPIEDAD:
-PROMOCIONES CRUZ DE MIRANDA S.L.
-FUNDACIÓN BENÉFICA PARTICULAR
RESIDENCIA DE ANCIANOS NRA. SRA.
DE LA ENCINA FUNDACION FUSTEGUERAS

ESTUDIO DE DETALLE
SECTOR SSUNC-3

SITUACIÓN: PONFERRADA - LEON
FASE: APROBACION DEFINITIVA

PLANO:
MODELIZACION
SECCIONES

ESCALA: 1/1000
FORMATO: A2
PLANO NÚMERO: MO.02

ARCHIVO: MODELIZACIÓN 2.dwg
FECHA: 01/10/2024

LISTADO DE REVISIONES		
Nº.	FECHA	DESCRIPCIÓN
01	.	.
02	.	.
03	.	.

Arias Fernández, Gerardo
Rodríguez Nieto, Ulises
Soto Parra, Carlos Hilario

ARIAS FERNANDEZ GERARDO
GERARDO
10056574P
Firmado digitalmente por RODRIGUEZ NIETO ULISES - 10090462V
SOTO PARRA CARLOS HILARIO - 10084503S

Arquitecto 2560 COAL
Arquitecto 3739 COAL
Abogado 1615 ICAL

SSUNC-3 PEREGRINOS