







SUELO URBANO




CLASIFICACIÓN

-  LÍMITE DE SUELO URBANO
-  SUELO URBANO CONSOLIDADO

SUELO RÚSTICO

CLASIFICACIÓN (SEGÚN PGOU VIGENTE)

-  SR - PA SUELO RÚSTICO DE PROTECCIÓN AGROPECUARIA
-  SR - PI SUELO RÚSTICO DE PROTECCIÓN DE INFRAESTRUCTURAS
-  SR - PE SUELO RÚSTICO DE PROTECCIÓN ESPECIAL
-  SR - PC SUELO RÚSTICO DE PROTECCIÓN CULTURAL
- SRPN** SUELO RÚSTICO DE PROTECCIÓN NATURAL

-  SRPN - 1 RIBERAS Y ECOSISTEMAS
-  SRPN - 2 AMBIENTAL
-  SRPN - 3 ESPACIOS SINGULARES

ETIQUETADO

- SR - PI** ACRÓNIMO DE CATEGORÍA DEL SUELO


OTRAS INDICACIONES

OTRAS INDICACIONES

-  PROTECCIÓN CULTURAL
-  YACIMIENTOS
-  LÍMITE DEL CONJUNTO HISTÓRICO
-  HIDROLOGÍA
-  CAMINOS
-  HIPSOMETRÍA

INFORMACIÓN CARTOGRÁFICA

Cartografía básica urbana a escala 1:5.000 aportada por Ayuntamiento de Ponferrada (en formato dwg).
Coordenadas: UTM ETRS 89 Huso 30N

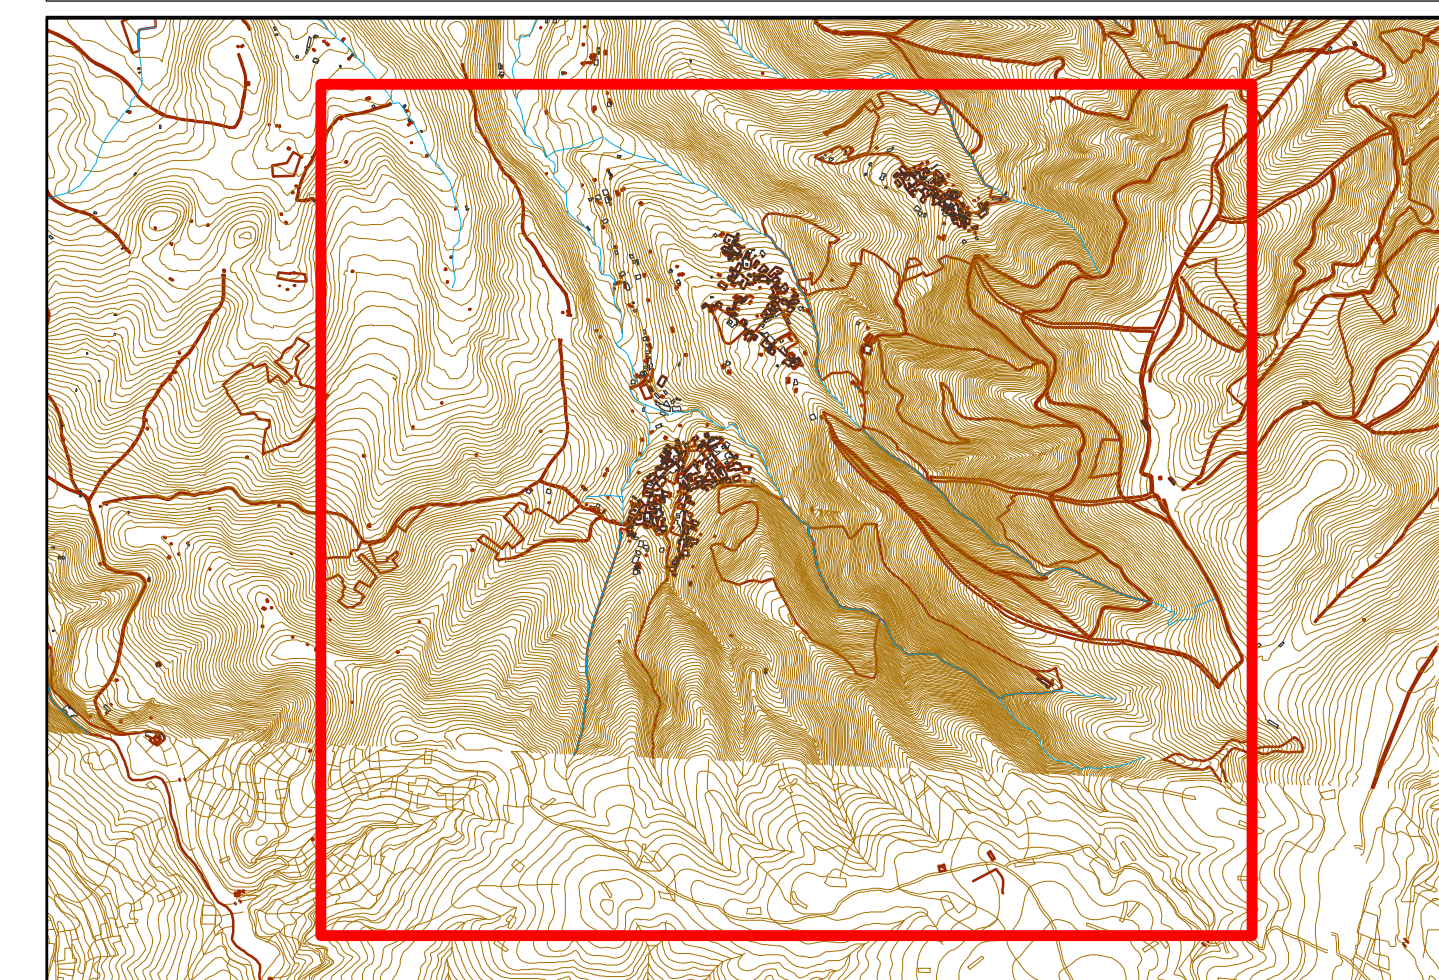

PLAN ESPECIAL DE PROTECCIÓN DEL CONJUNTO HISTÓRICO DE LOS BARRIOS DE SALAS

FASE 2: APROBACIÓN INICIAL
PLANOS DE ORDENACIÓN

NOVIEMBRE 2022

PLANO: PO.2. CLASIFICACIÓN
CONJUNTO HISTÓRICO DE LOS BARRIOS DE SALAS

ESCALA: 1:5.000

0 10 20 40 60 80 100

EQUIPO REDACTOR:

cotesa

Tamaño plano papel 841 x 594 mm



AYUNTAMIENTO DE PONFERRADA

