



ABASTECIMIENTO

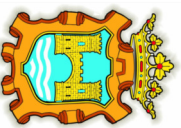

SANEAMIENTO

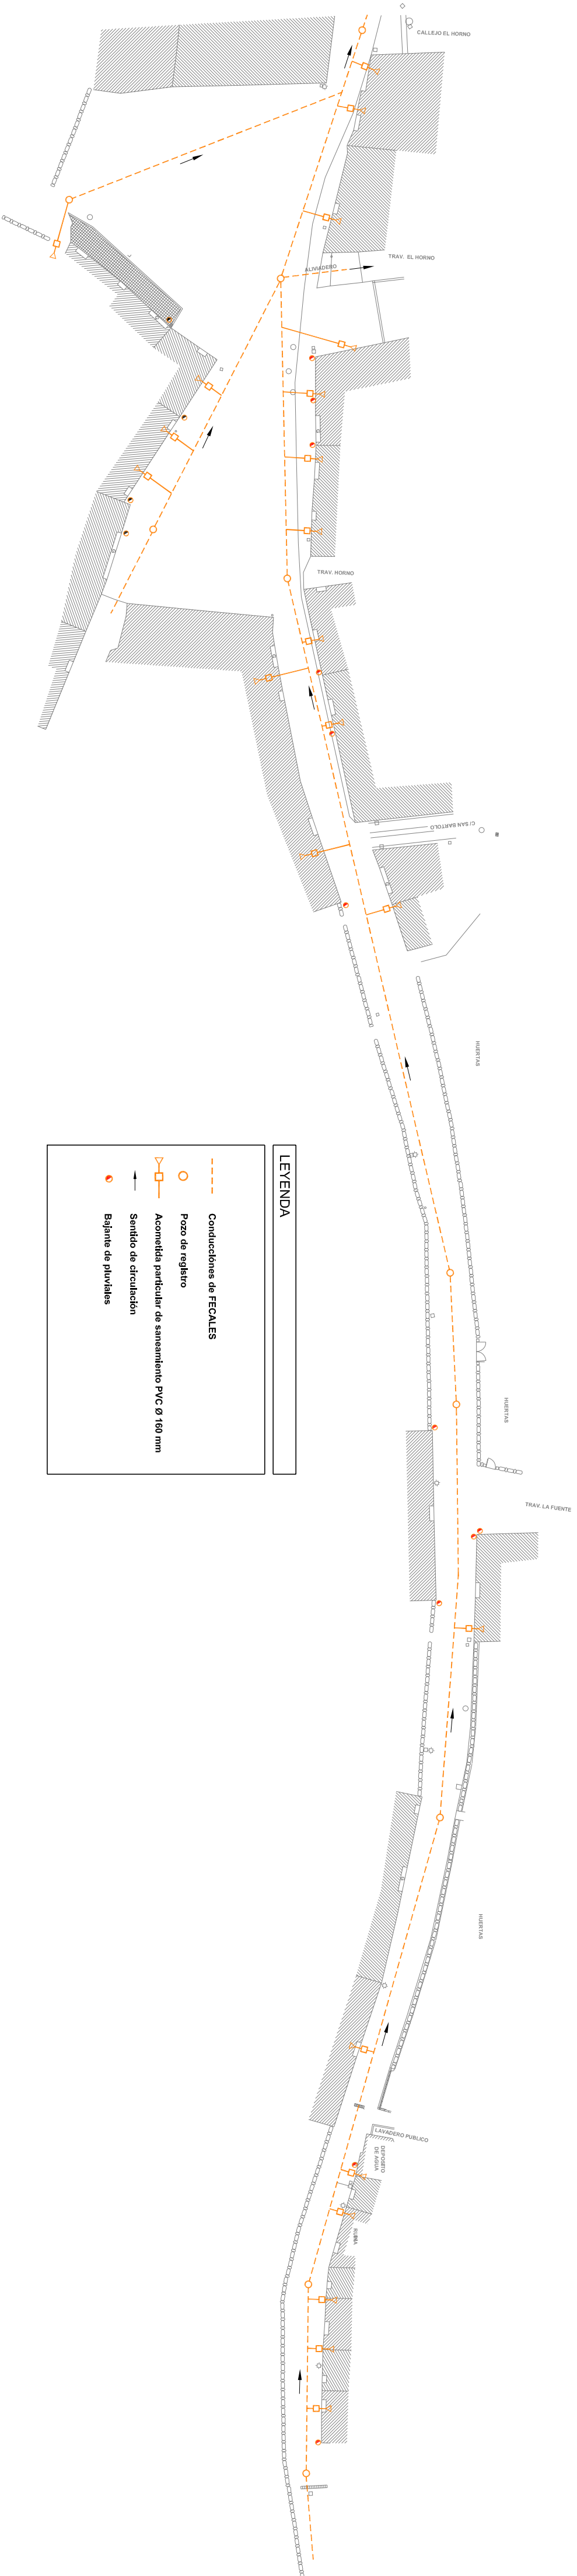

DEBUIADO: J.J. de la Puente  
AUTOCAD Map 3D 2008  
Licencia nº Serie:  
347-2003 108 75

AYUNTAMIENTO DE PONFERRADA  
SERVICIOS TÉCNICOS MUNICIPALES -INGENIERIA-

AUTORES DEL PROYECTO :  
Dº Mº DEL MAR PARDO SANCHEZ  
Ingeniero de Caminos CC. y PP. Municipal  
RUBEN MARTINEZ PEREZ  
Ingeniero Técnico de Obras Públicas

TITULO DEL PROYECTO :  
CONSTRUCCION Y MEJORA DE LAS REDES DE ABASTECIMIENTO  
DE AGUA POTABLE Y DE SANEAMIENTO DE AGUAS RESIDUALES  
EN "PICO DEL LUGAR" ( VILLAR DE LOS BARRIOS )

ESCALA: 1:500 FECHA: Diciembre 2008	TITULO DEL PLANO: "ABASTECIMIENTO Y SANEAMIENTO"	PLANO Nº: 2.2 H.O.A. 1 DE 1
--	---	-----------------------------------