


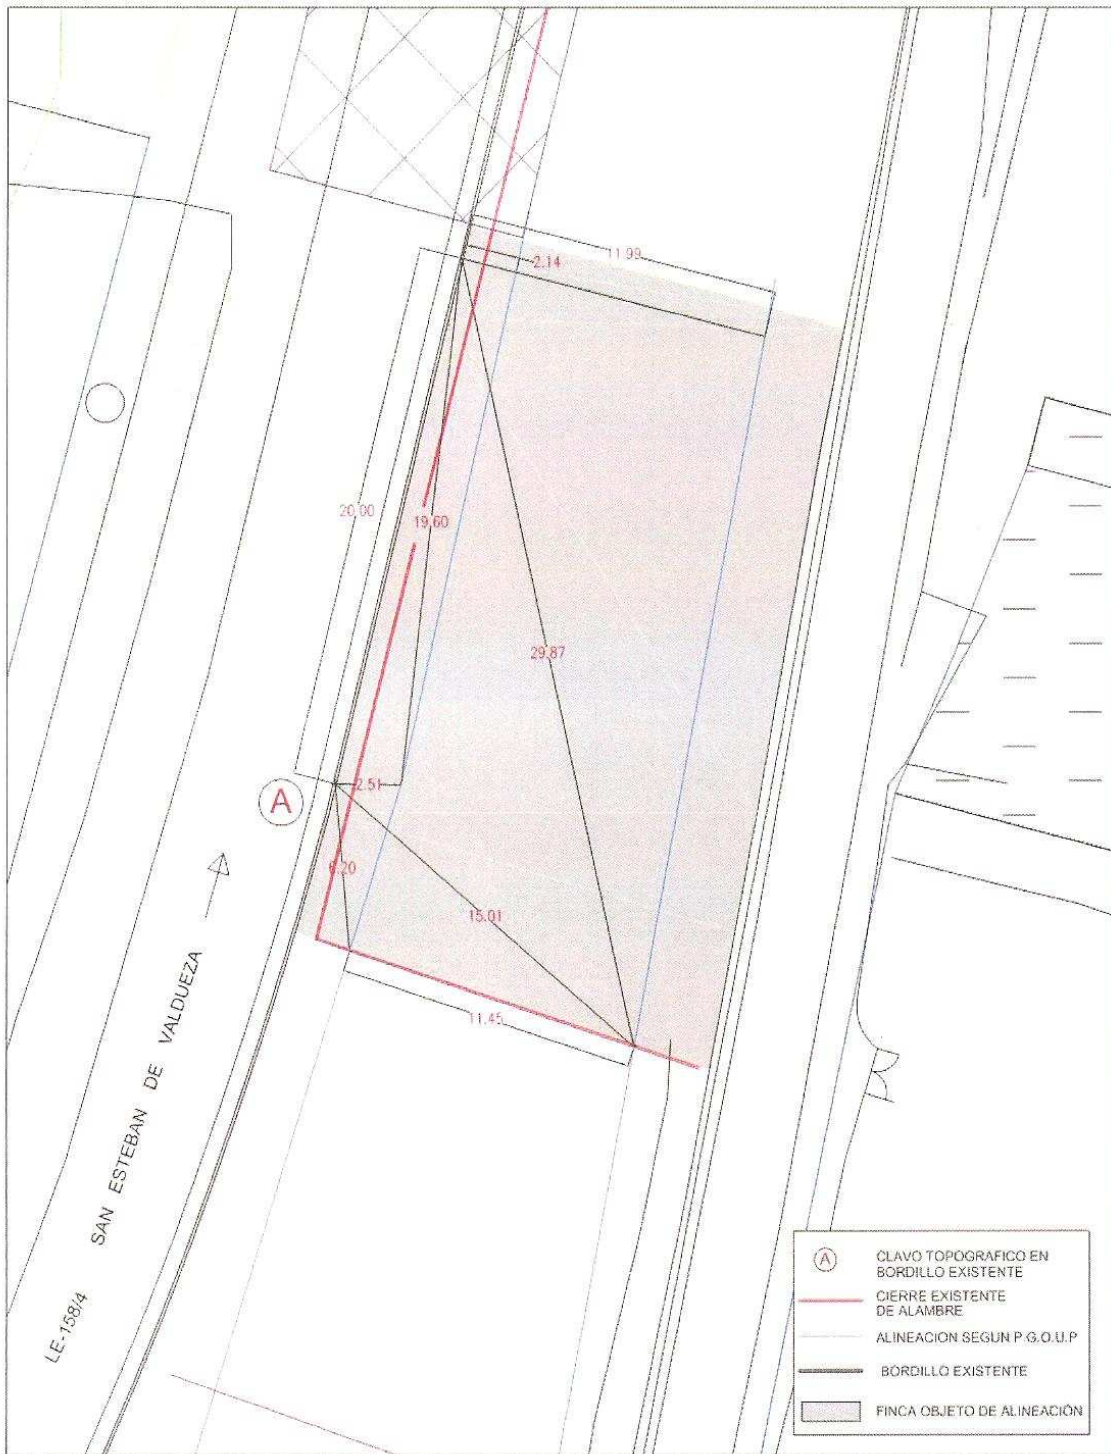


Este es una copia impresa del documento electrónico (Ref: 308415 CR6SI-2U6ED-97T2S 6441B01D639BE186ED2510B5CA969F01AAB79F3) generada con la aplicación informática Firmadoc. El documento está FIRMADO. Mediante el código de verificación puede comprobar la validez de la firma electrónica de los documentos firmados en la dirección web que le proporciona la entidad emisora de este documento.



 <p>AYUNTAMIENTO DE PONFERRADA SECCIÓN TÉCNICA MUNICIPAL - SERVICIO DE INGENIERÍA -</p>	
SOLICITANTE:	CRISTOBAL RODRIGUEZ BENAVENTE
PLANO:	ALINEACIÓN

<p>ISABEL CASTRO MARTÍNEZ Ingeniero Técnico O. P. Municipal</p>
<p>ESCALA : 1:250</p>
<p>FECHA : 26 de Mayo 2011</p>