




PATRIMONIO CULTURAL

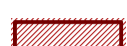
 LÍMITE DEL CONJUNTO HISTÓRICO
 LÍMITE DEL SUELO URBANO
 SUELO URBANO

Límite del Conjunto Histórico y del Plan Especial del Conjunto Histórico (según Acuerdo 76/2014, por el que se declaran los Barrios de Salas, en Salas de los Barrios, Villar de los Barrios y Lombillo de los Barrios, Ponferrada (León), Bien de Interés Cultural con categoría de Conjunto Histórico).

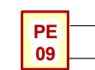
CATÁLOGO

CATÁLOGO ARQUITECTÓNICO


BIC ACRÓNIMO DE BIEN DE INTERÉS CULTURAL

 EDIFICACIONES CATALOGADAS

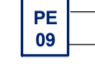
ETIQUETADO DE EDIFICACIONES

 GRADO DE PROTECCIÓN
 IDENTIFICADOR DE FICHA DE CATÁLOGO


OTROS ELEMENTOS CATALOGADOS

 ESCUDOS HERÁLDICOS, CRUCEROS Y ELEMENTOS ETNOLÓGICOS

ETIQUETADO DE OTROS ELEMENTOS


 GRADO DE PROTECCIÓN
 IDENTIFICADOR DE FICHA DE CATÁLOGO

CATÁLOGO ARQUEOLÓGICO

 YACIMIENTOS ARQUEOLÓGICOS






ETIQUETADO



Yacimiento "El Castro" NOMBRE DEL YACIMIENTO

 GRADO DE PROTECCIÓN
 IDENTIFICADOR DE FICHA DE CATÁLOGO

OTRAS INDICACIONES

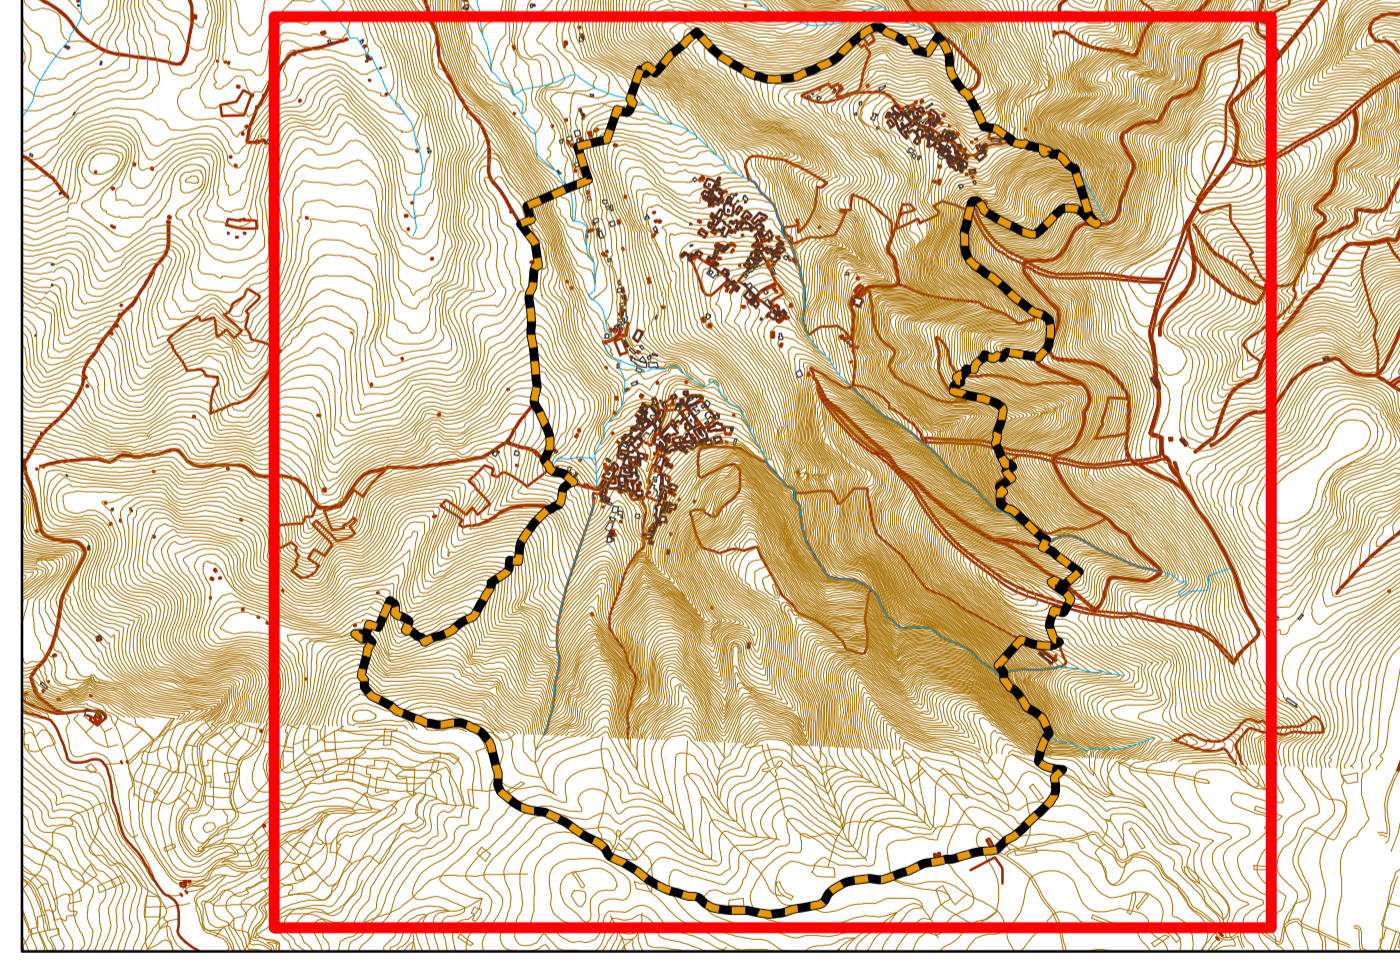
OTRAS INDICACIONES

 PARCELA CATASTRAL RÚSTICA
 PARCELA CATASTRAL URBANA
 HIDROLOGÍA
 CAMINOS
 HIPSOMETRÍA

 ÁREA CIRCUNDANTE DE PROTECCIÓN PROPUESTA
 ÁREAS DE REHABILITACIÓN INTEGRADA

INFORMACIÓN CARTOGRÁFICA

Cartografía básica urbana a escala 1:1.000 aportada por Ayuntamiento de Ponferrada (en formato digi).
 Coordenadas: UTM ETRS 89 Huso 30N

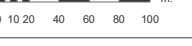



PLAN ESPECIAL DE PROTECCIÓN DEL CONJUNTO HISTÓRICO DE LOS BARRIOS DE SALAS

FASE 2: APROBACIÓN INICIAL
 PLANOS DE ORDENACIÓN

MARZO 2024

PLANO: PO.4.1. PLANO DE CATÁLOGO TERRITORIAL
 LOS BARRIOS DE SALAS

ESCALA: 1:5.000


EQUIPO REDACTOR:  Tamaño plano papel 841 x 594 mm


 AYUNTAMIENTO DE PONFERRADA
