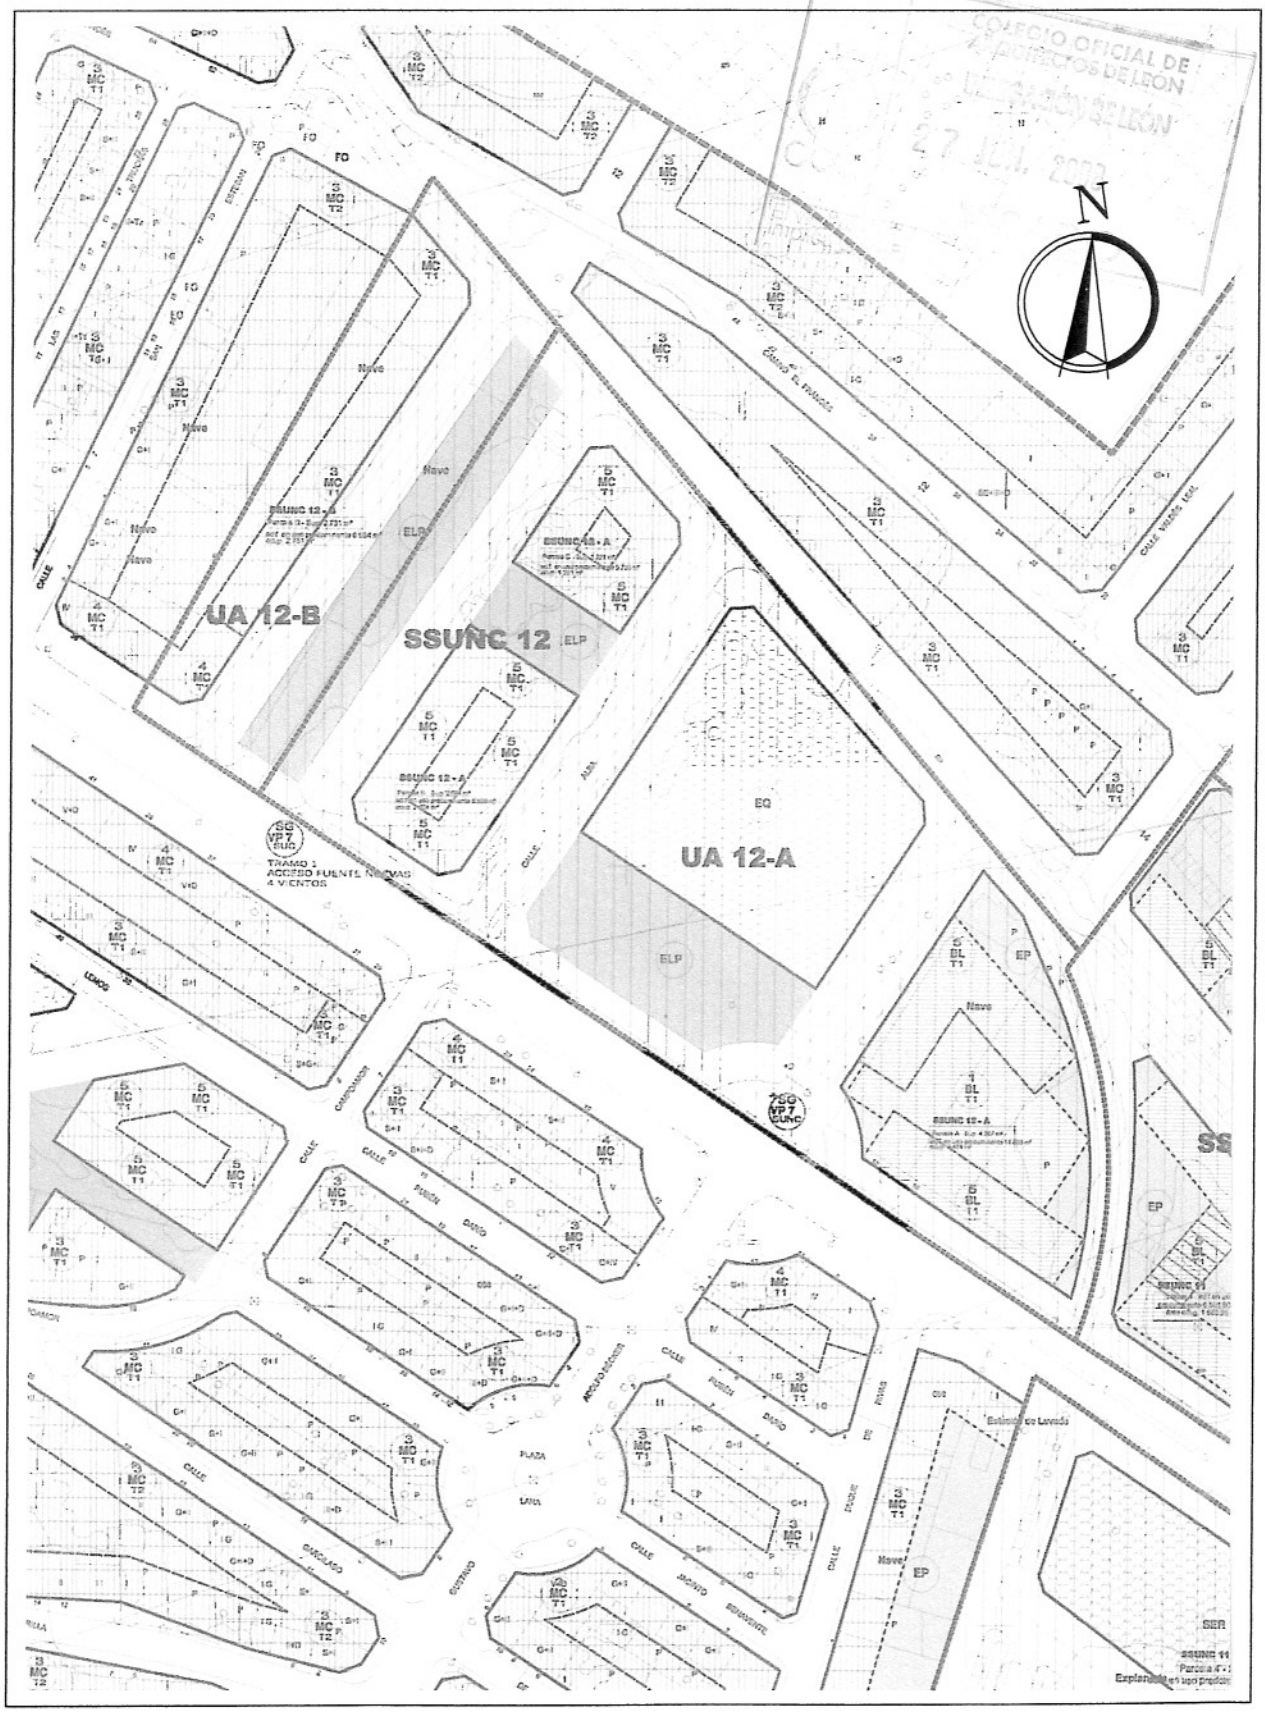

SITUACION

PLANO: SITUACION		ESCALA: 1:1000	PLANO NUM: 1.1
PROYECTO:	PROYECTO DE REPARCELACION SECTOR DE SUELO URBANO NO CONSOLIDADO Nº12A	ALBERTO IGLESIAS PEREZ ARQUITECTO	
PROPIETARIO:	GESOUPAR SL/PROBIER SL/LORENZO LAGO Y ESPOSA		
SITUACION:	AVDA. DE GALICIA – C/ CAMILO JOSE CELA PONFERRADA (LEON)	FECHA: JUNIO DE 2008 CAMINO DE SANTIAGO, 17– 2F – TFNO. (987) 41 12 12 24400 – PONFERRADA (LEON)	EXP.–0207