DOCUMENTO
3.0 Solicitud: **4-_P.E.I._AVANCE_PLANOS_PARTE_3.pdf**

IDENTIFICADORES
Número de la anotación: **15202**, Fecha de entrada: **26/05/2021 12:26:00**

OTROS DATOS
Código para validación: **GWZHW-CGOKO-R8RQS**
Fecha de emisión: **9 de Julio de 2021 a las 8:41:44**
Página 1 de 1

FIRMAS

ESTADO
INCLUYE FIRMA EXTERNA

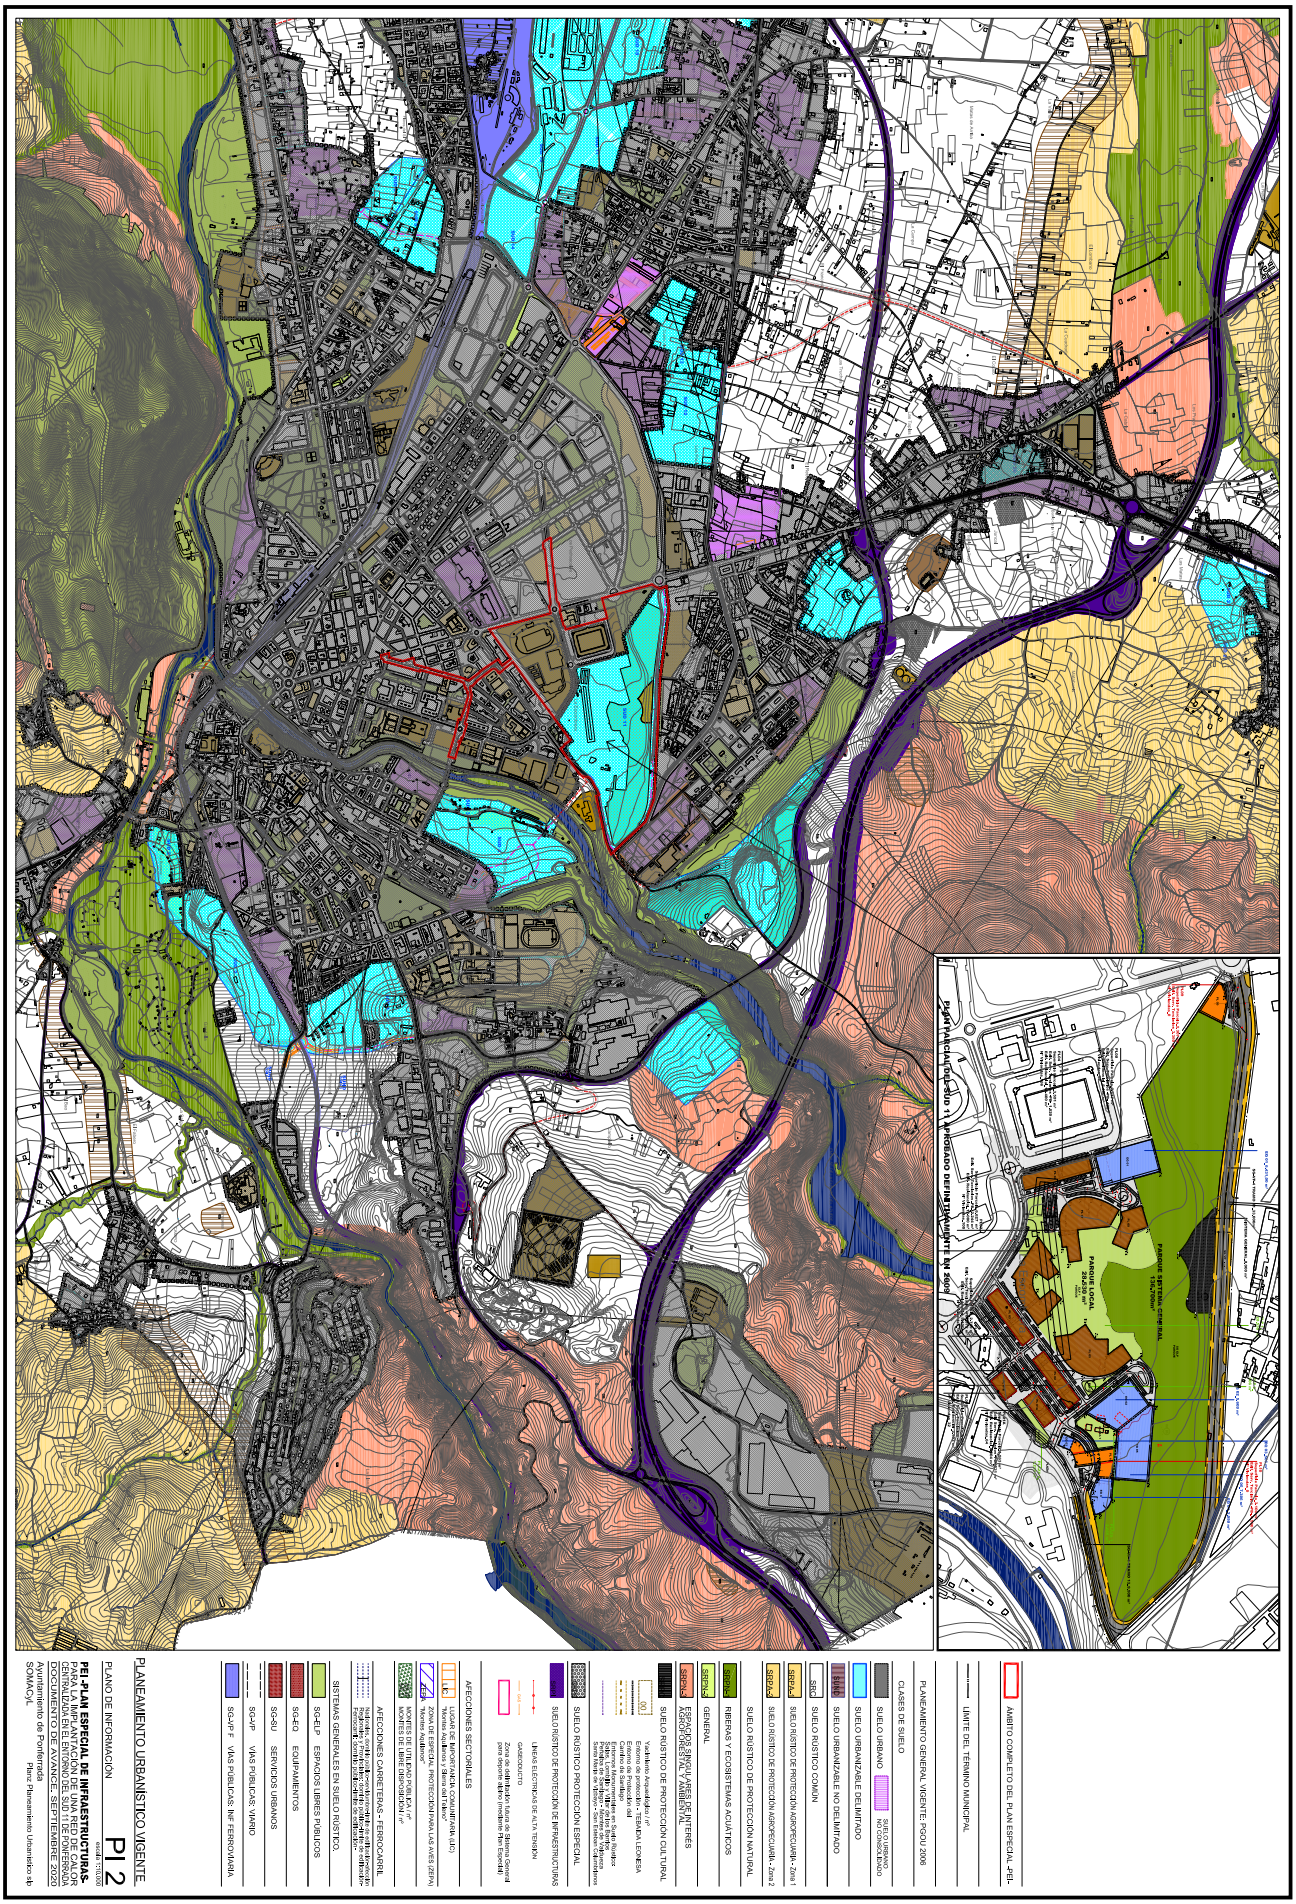

Esta es una copia impresa del documento electrónico (Ref: 2064191 GWZHW-CGOKO-R8RQS C8A45F1C47862EFD1ADE59B8FB24D0339D357477) generada con la aplicación informática Firmadoc. El documento no requiere firmas. Mediante el código de verificación puede comprobar la validez de la firma electrónica de los documentos firmados en la dirección web: clic.ponferrada.org Firmado por : 1. C=ES, O=SOCIEDAD PUBLICA DE INFRAESTRUCTURAS Y MEDIO AMBIENTE DE CASTILLA Y LEON SA, OID.2.5.4.97=VATES-A47600754, CN=07853373T JOSE MANUEL JIMENEZ (R: A47600754), SN=JIMENEZ BLAZQUEZ, G=JOSE MANUEL, SERIALNUMBER=IDCES-07853373T, Description=Ref:AEAT/AEAT0421/PUESTO 1/45585/171220191004057 (CN=AC Representación, OU=CERES, O=FNMT-RCM, C=ES) el 26/05/2021 12:26:37.