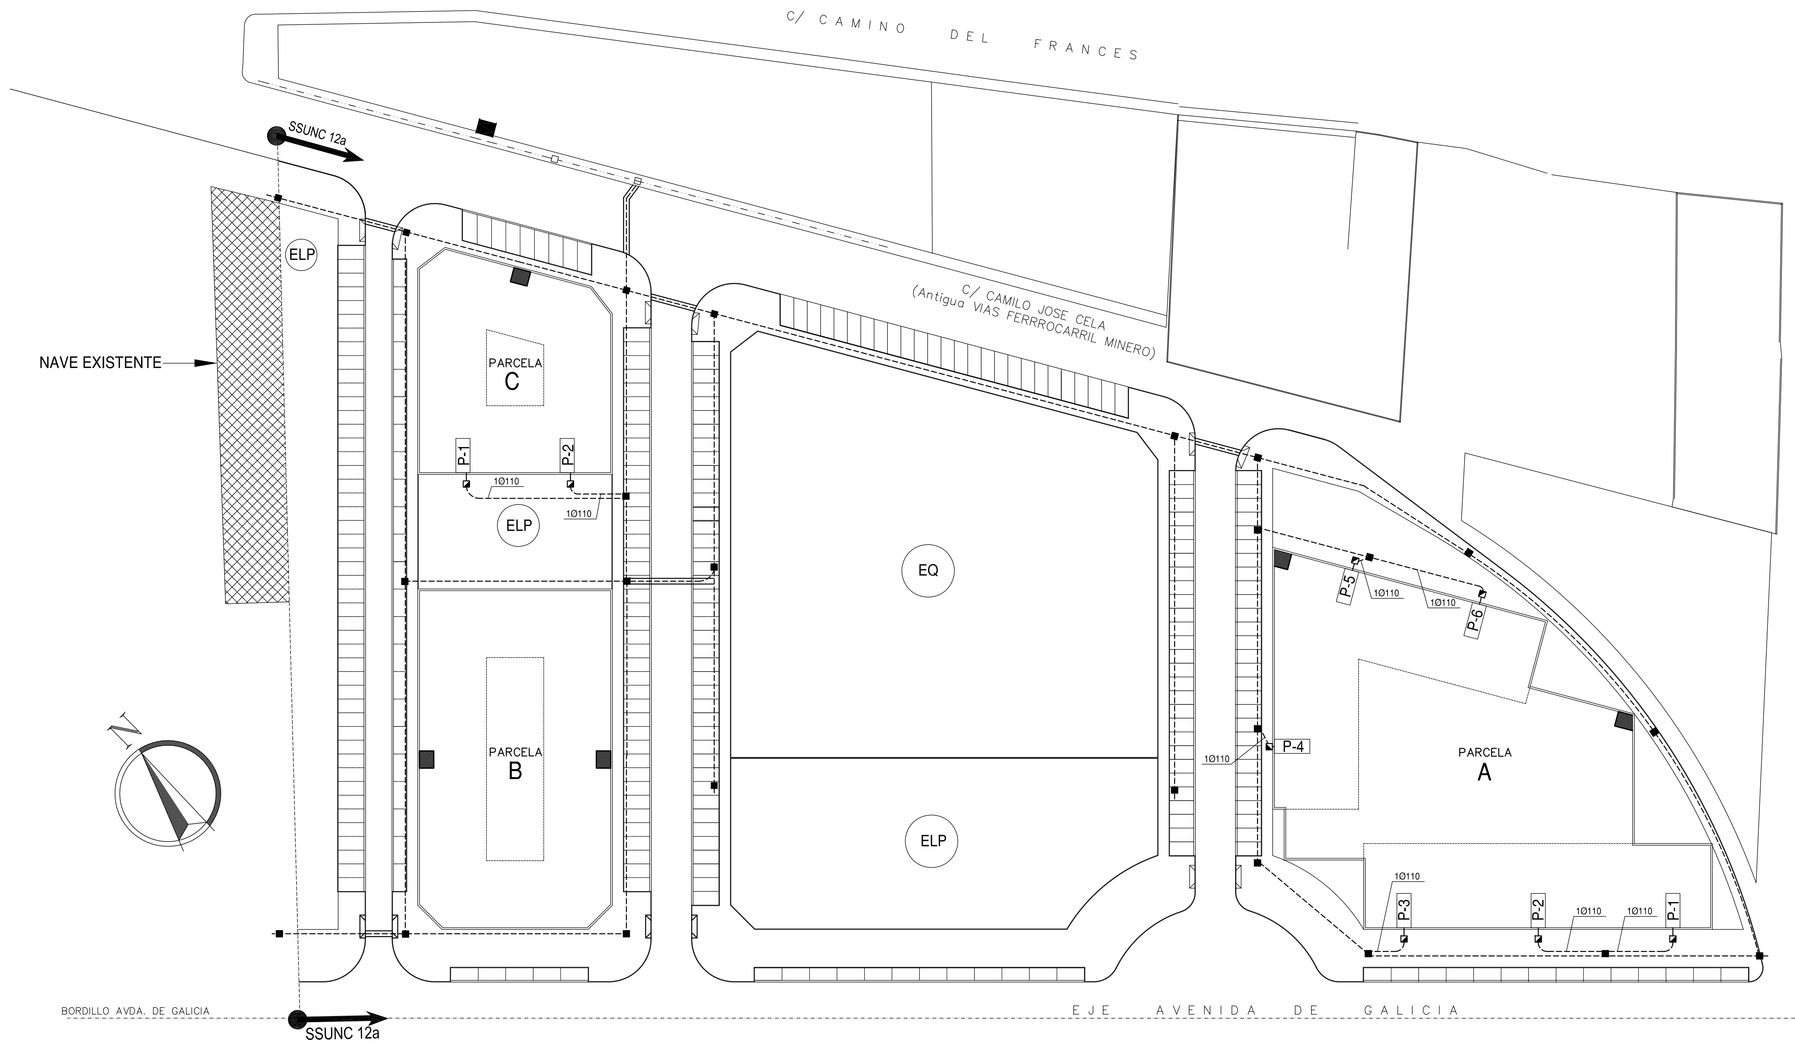

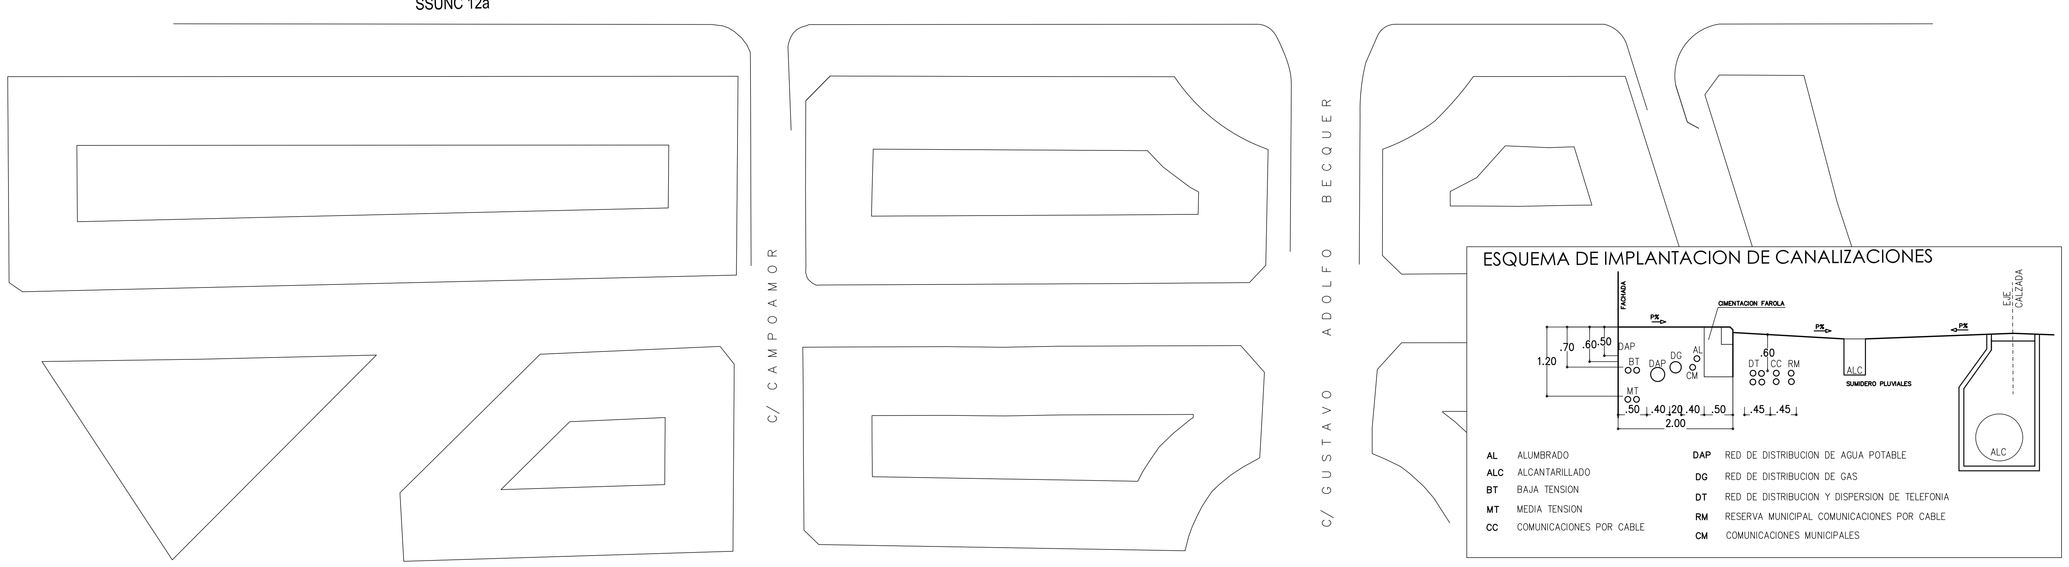

ESQUEMA DE IMPLANTACION DE CANALIZACIONES

AL	ALUMBRADO	DAP	RED DE DISTRIBUCION DE AGUA POTABLE
ALC	ALCANTARILLADO	DG	RED DE DISTRIBUCION DE GAS
BT	BAJA TENSION	DT	RED DE DISTRIBUCION Y DISPERSION DE TELEFONIA
MT	MEDIA TENSION	RM	RESERVA MUNICIPAL COMUNICACIONES POR CABLE
CC	COMUNICACIONES POR CABLE	CM	COMUNICACIONES MUNICIPALES

LEYENDA INSTALACION EXISTENTE

- ARQUETA 60x60 cm.
- CANALIZACION SUBTERRANEA

LEYENDA INSTALACION PROYECTADA

- ARQUETA 60x60 cm.
- CANALIZACION SUBTERRANEA 3TR (Exepto tramos expresamente indicados)
- CANALIZACION SUBT. REFORZADA EN CRUCE DE CALZADA, 3TR

NOTA:

- ARQUETA DE TELECOMUNICACIONES DEL EDIFICIO Y CANALIZACION DE ACOMETIDA

PLANO:	RED DE TELECOMUNICACIONES: ONO PLANTA GENERAL	ESCALA: 1:500	PLANO NUM. 9.2
PROYECTO:	PROYECTO DE URBANIZACION SECTOR DE SUELO URBANO NO CONSOLIDADO N°12A	ALBERTO IGLESIAS PEREZ ARQUITECTO	
PROPIETARIO:	GESOUPAR SL/PROBIER SL/LORENZO LAGO Y ESPOSA		
SITUACION:	AVDA. DE GALICIA – C/ CAMILO JOSE CELA PONFERRADA (LEON)	FECHA: ABRIL DE 2008 DIBUJO: ALBERTO IGLESIAS PEREZ CAMBIO – PONFERRADA	EXP.=0207 Nº – TRAB. DEST. – LEON