




SECCION TIPO:
CALZADA M.B.C.

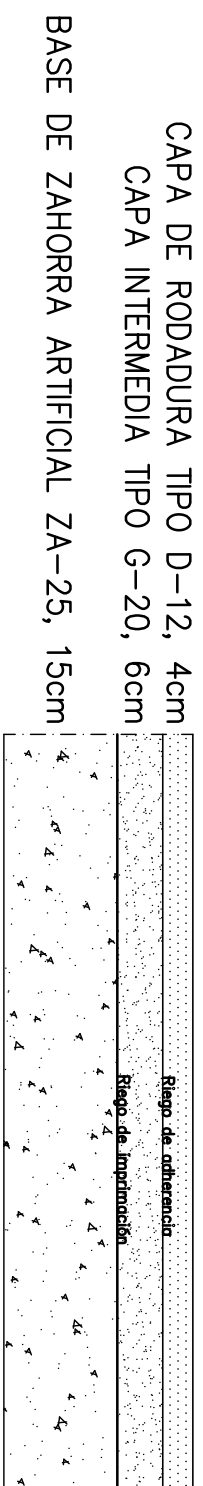

SECCION TIPO:
APARCAMIENTO HORAMGON

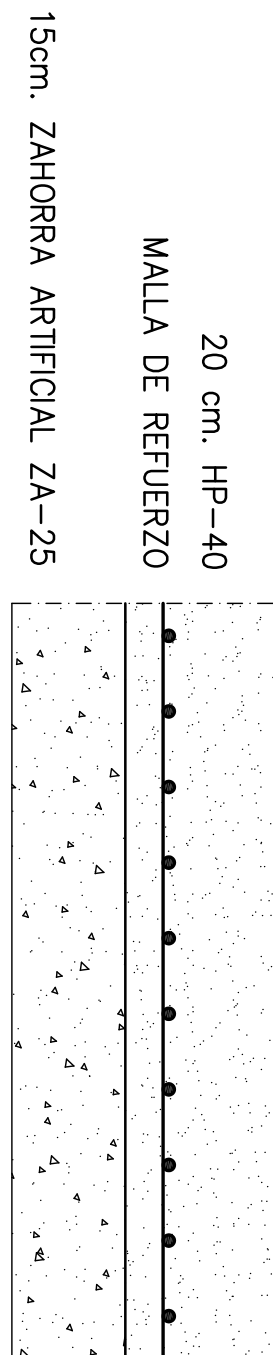

SECCION TIPO:
ACERA BALDOSA HIDRAULICA

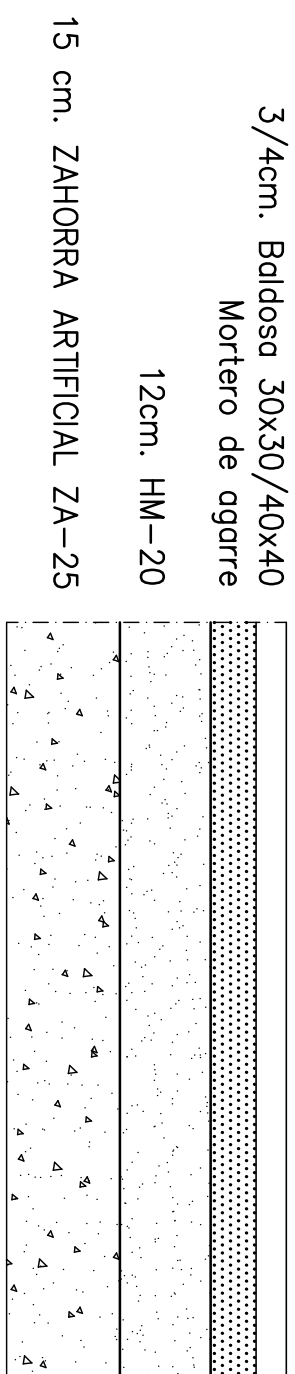

- Nota:
- ACERA ADA, CALICA:
 - BALDOSA HIDRAULICA ROJA Y CREMA
 - ACERA RESTO URBANIZACION:
 - BALDOSA HIDRAULICA CREMA Y VERDE
 - FORMACION DE CESPED
 - TIPO PRADERA NATURAL RUSTICO

Espacio Libre Público

NOTA:

- PERFILES LONGITUDINALES, VER PLANO N° 4.4
- PERFILES TRANSVERSALES, VER PLANO N° 4.5
- DETALLES VER PLANO N° 4.6

PLANO	TIPO DE PLANIFICACION	ESCALA	FECHA
PROYECTO DE URBANIZACION	SECTOR DE SUELO URBANO NO CONSOLIDADO N°12A	1:500	4.3
PROYECTO	GERONIMO S.L./ROBER S.L./LORENZO LAGO Y ESPOSA	ALBERTO GARCIA PEREZ	
STACION	AVDA. DE CALICA - C/ CAMILO JOSÉ CELA	FECHA: 10/06/2023	10/06/2023