


CALLE LOS OLIVOS

CALLE DEL MEDIO

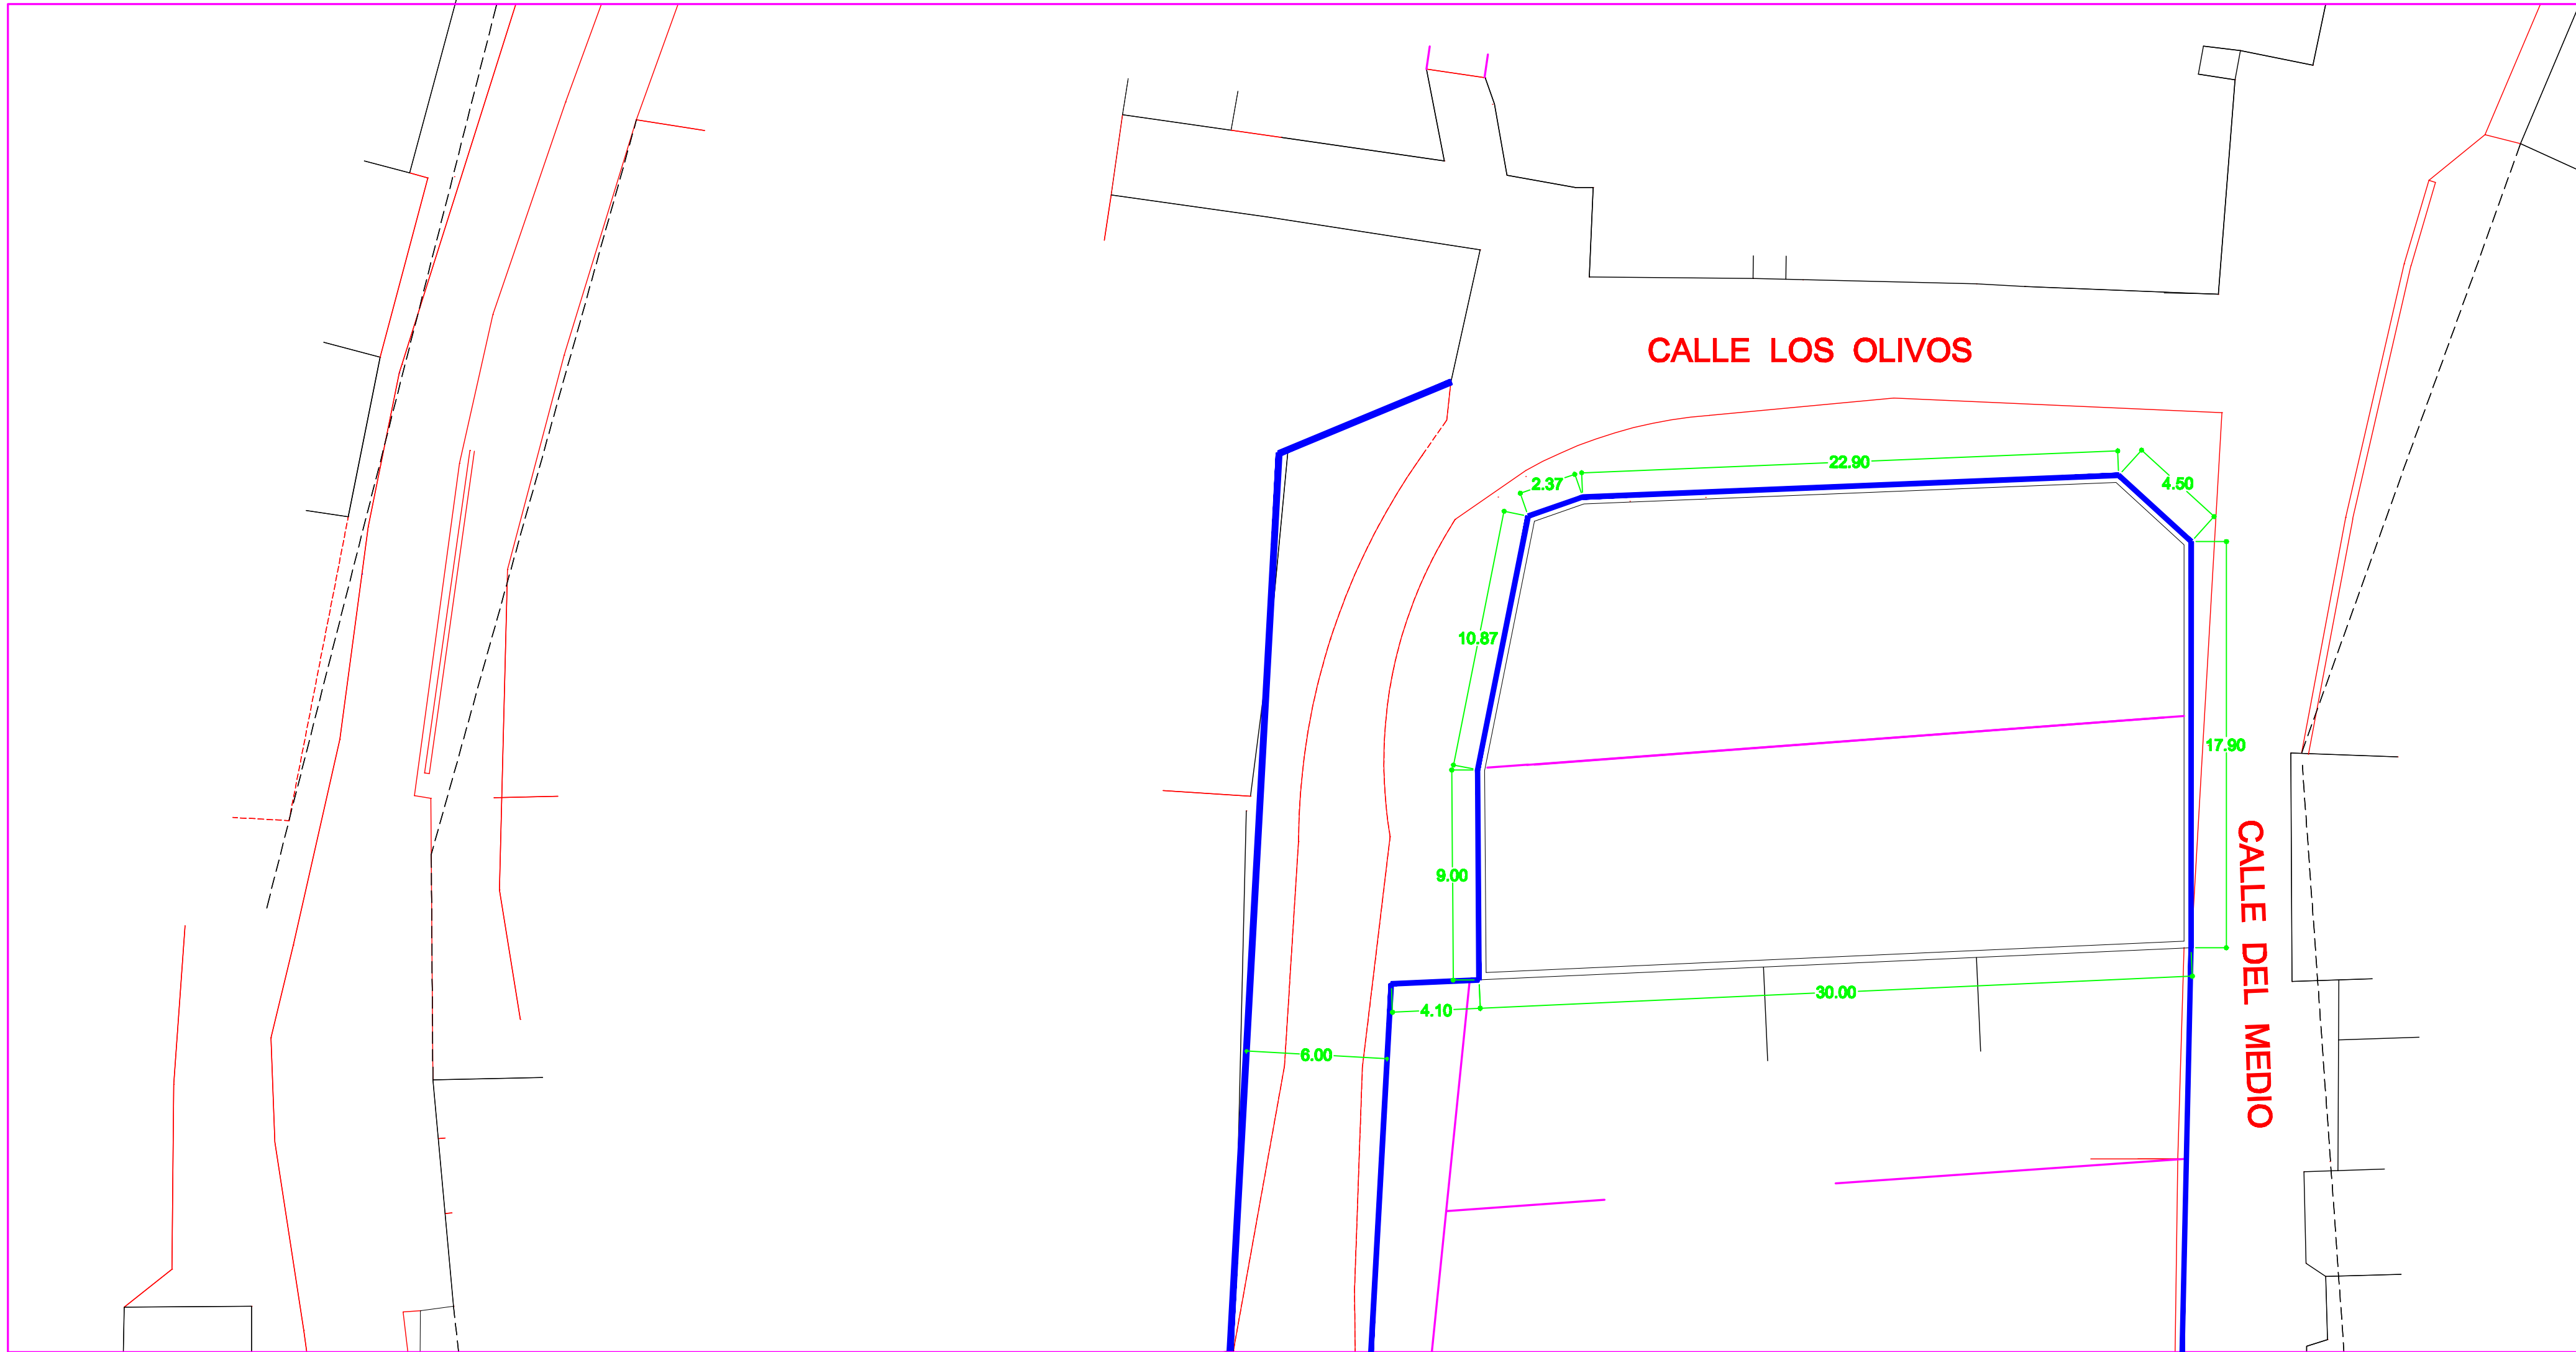

AYUNTAMIENTO DE PONFERRADA

SERVICIOS TÉCNICOS MUNICIPALES - PLANIFICACIÓN Y GESTIÓN

PROYECTO ESTUDIO DE DETALLE CALLE LOS OLIVOS - SANTO TOMÁS DE LAS OLLAS

PLANO Nº 4** ESCALA 1/200

TÍTULO DEL PLANO ALINEACIONES Y REPLANTEO

FECHA FEBRERO 2.010

AUTOR DEL PROYECTO

PABLO URIARTE RODRIGUEZ Arquitecto Municipal

APROBACIÓN DEFINITIVA