


**SU-1**  
**SUELO URBANIZABLE**  
**AREA LOGÍSTICA 1**  
**SUP. 216.762,85m<sup>2</sup>**

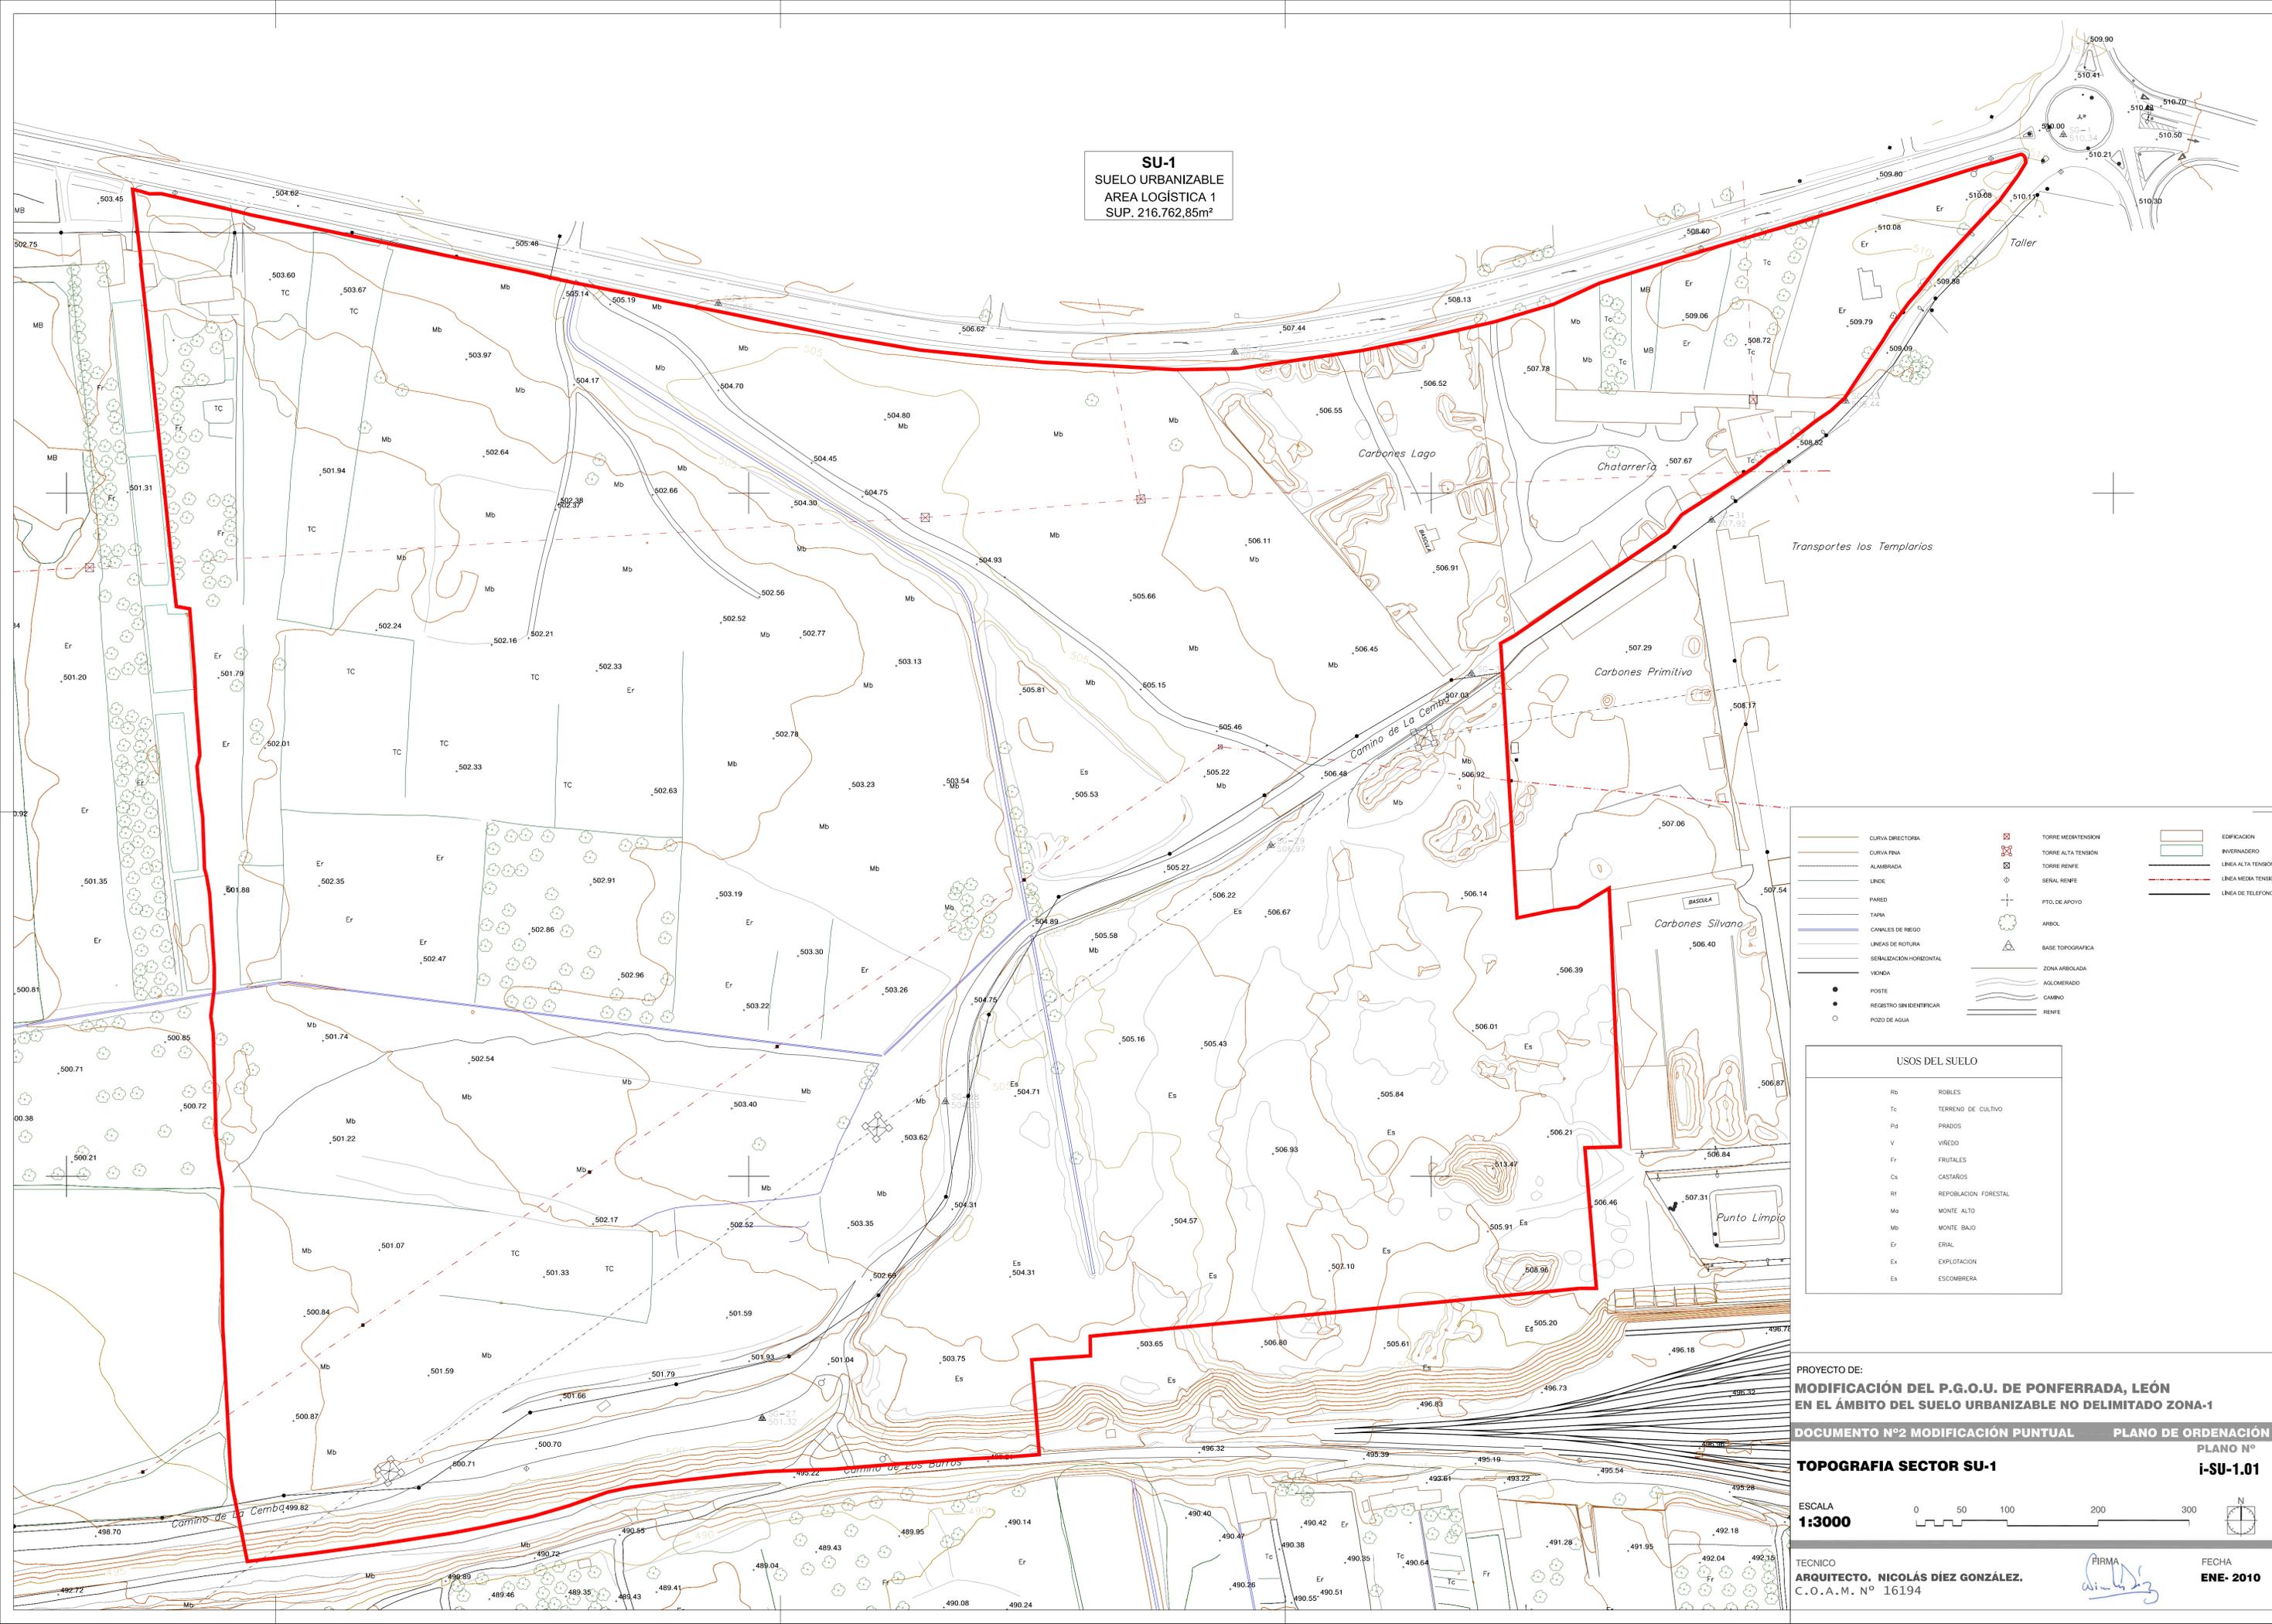

	CURVA DIRECTORIA		TORRE MEDIATENSION		EDIFICACION
	CURVA FINA		TORRE ALTA TENSION		INVERNADERO
	ALAMEDADA		TORRE RENFE		LINEA ALTA TENSION
	LINDE		SEÑAL RENFE		LINEA MEDIA TENSION
	PARIED		PTO. DE APOYO		LINEA DE TELEFONO
	TAPA		ARBOL		
	CANALES DE RIEGO		BASE TOPOGRAFICA		
	LINEAS DE ROTURA		ZONA ARBOLADA		
	SEÑALIZACIÓN HORIZONTAL		ASFOMERADO		
	VEHIA		CAMINO		
	POSTE		RENFE		
	REGISTRO SIN IDENTIFICAR				
	POZO DE AGUA				

USOS DEL SUELO	
Rb	ROBLES
Tc	TERRENO DE CULTIVO
Pd	PRADOS
V	VIÑEDO
Fr	FRUTALES
Cs	CASTAÑOS
Rf	REPOBLACION FORESTAL
Ma	MONTE ALTO
Mb	MONTE BAJO
Er	ERIAL
Ex	EXPLOTACION
Es	ESCOMBRERA

PROYECTO DE:  
**MODIFICACIÓN DEL P.G.O.U. DE PONFERRADA, LEÓN**  
**EN EL ÁMBITO DEL SUELO URBANIZABLE NO DELIMITADO ZONA-1**

DOCUMENTO Nº2 MODIFICACIÓN PUNTUAL PLANO DE ORDENACIÓN  
**TOPOGRAFIA SECTOR SU-1** PLANO Nº **i-SU-1.01**



TECNICO  
**ARQUITECTO. NICOLÁS DíEZ GONZÁLEZ,**  
 C.O.A.M. Nº 16194

FECHA  
**ENE- 2010**

FIRMA