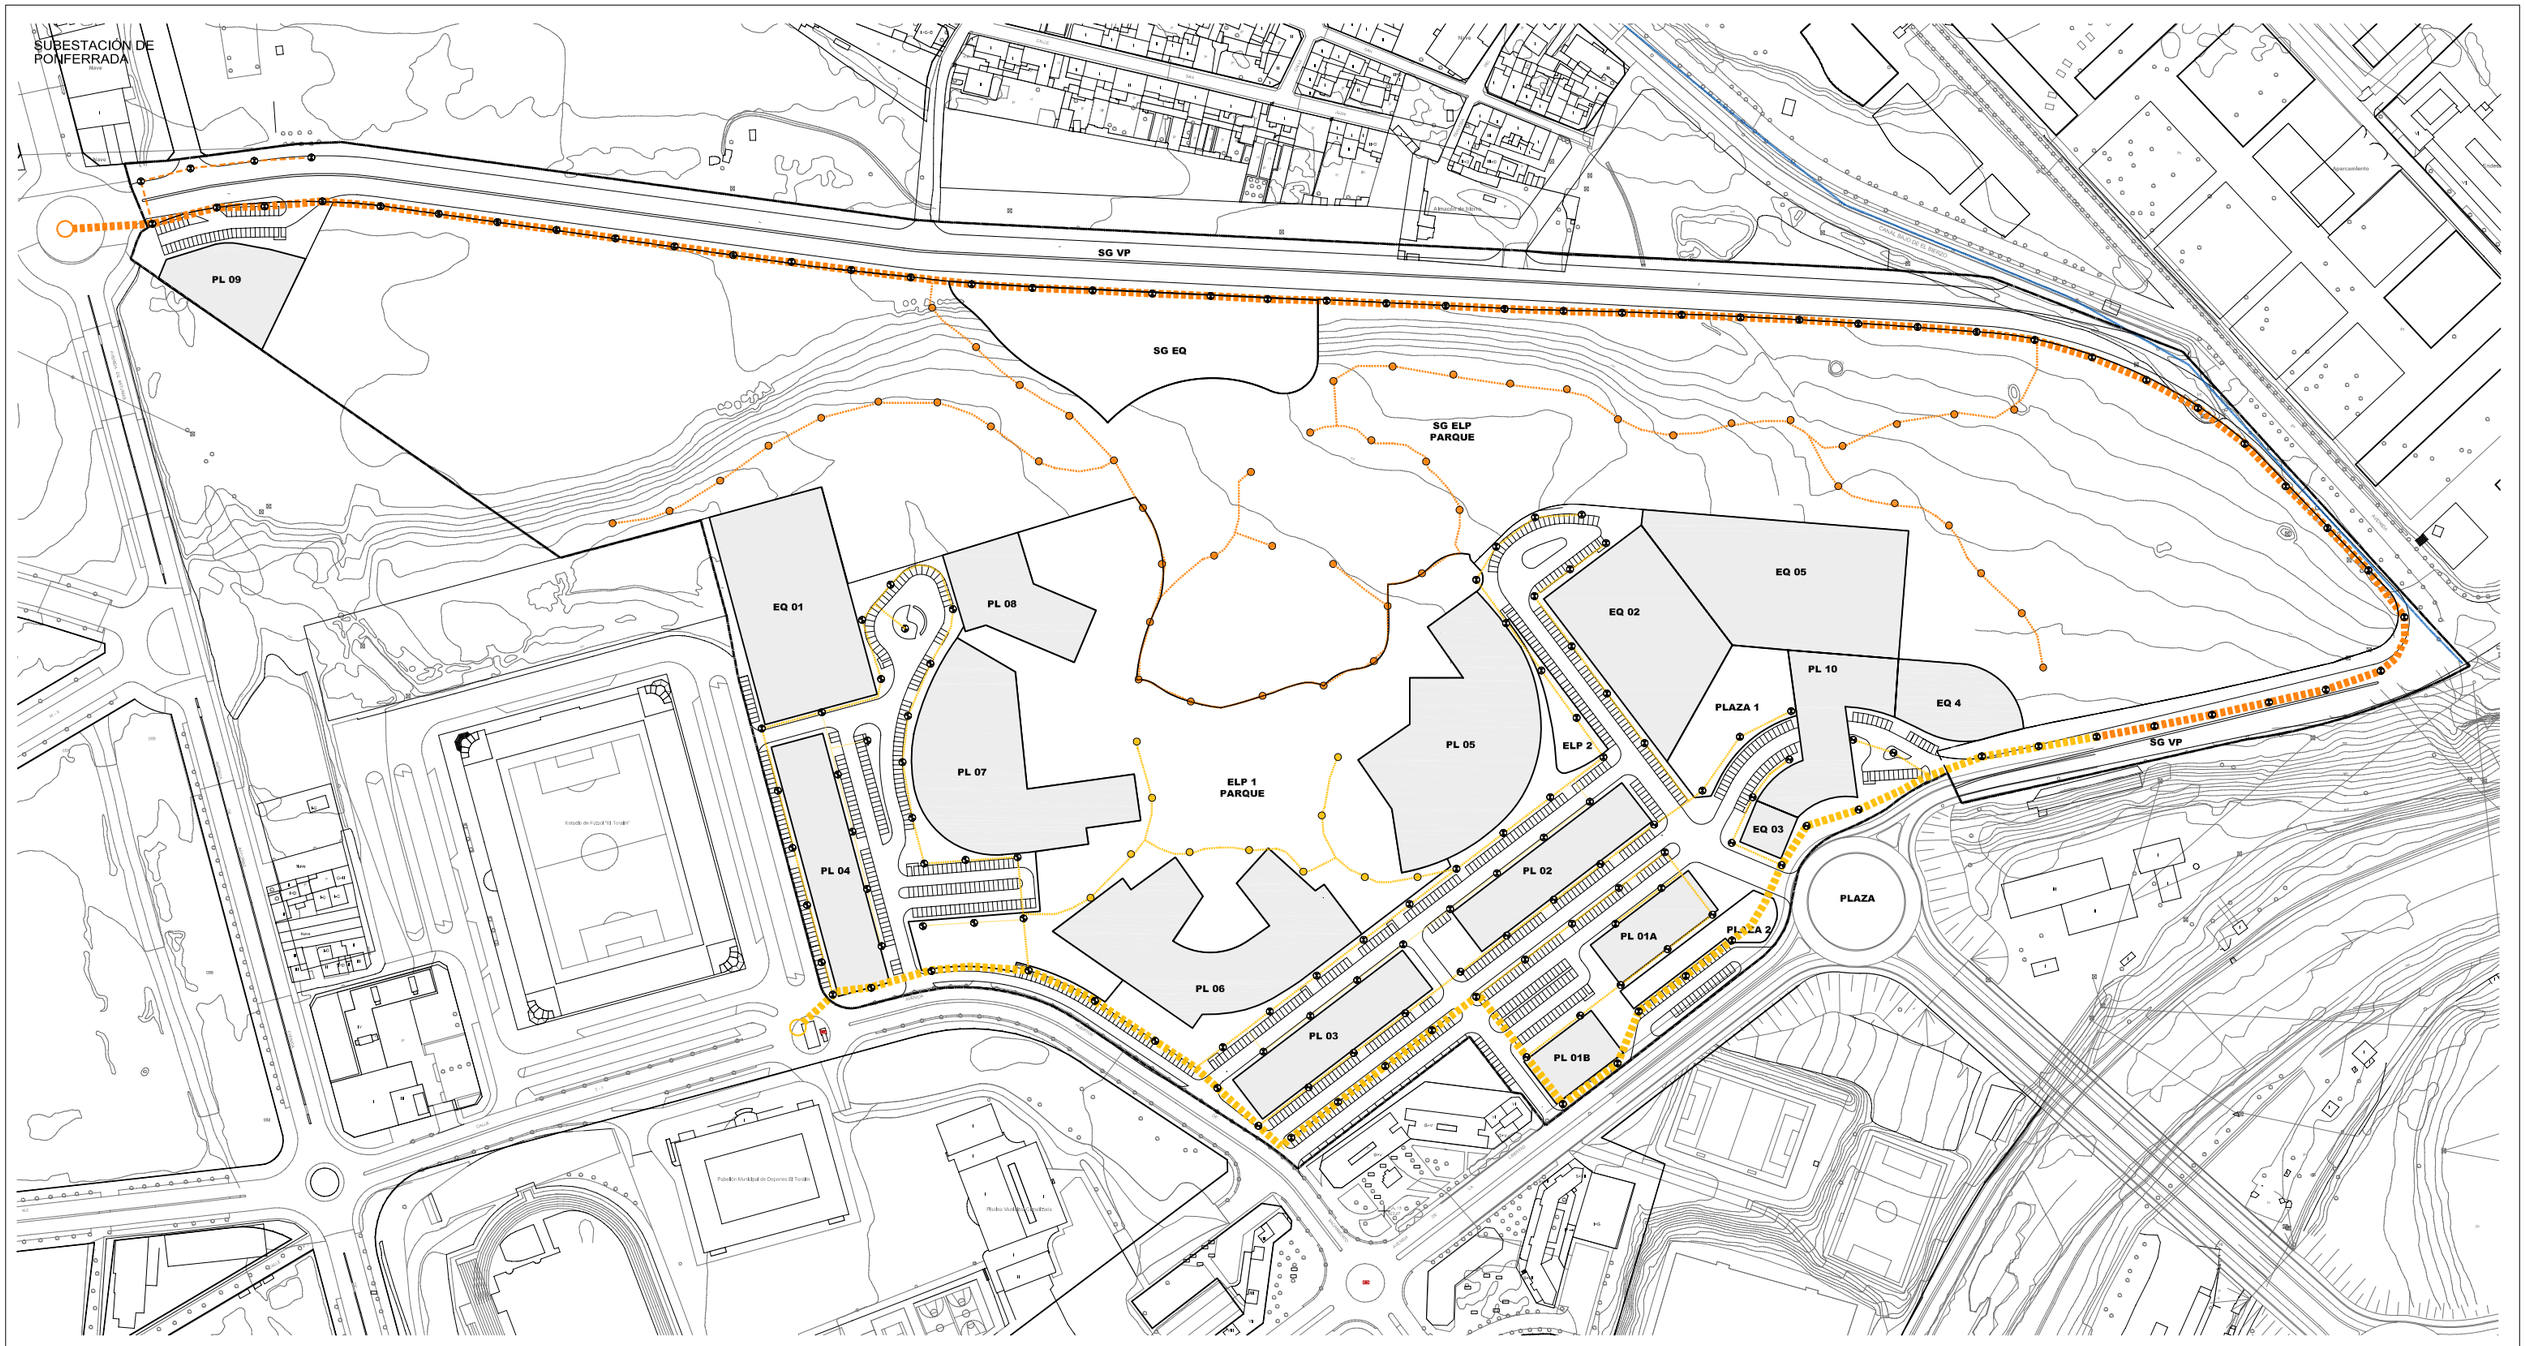

LEYENDA DE ENERGÍA ELÉCTRICA

RED DE ALUMBRADO PÚBLICO

CONEXIÓN A LA RED GENERAL

EN SISTEMAS GENERALES

- CANALIZACIÓN PRINCIPAL
- CABLEADO PARA DISTRIBUCIÓN INTERIOR
- PUNTOS DE LUZ -Tipo 1-
- PUNTOS DE LUZ -Tipo 2-

EN SISTEMAS GENERALES

- CANALIZACIÓN PRINCIPAL
- CABLEADO PARA DISTRIBUCIÓN INTERIOR
- CABLEADO PARA DISTRIBUCIÓN -secundario-
- PUNTOS DE LUZ -Tipo 1-
- PUNTOS DE LUZ -Tipo 2-

Plan Parcial del sector SUD 11 de Ponferrada

PARQUE DE LA JUVENTUD

DOCUMENTO PARA APROBACIÓN DEFINITIVA - JULIO 2009

R2 RED DE ALUMBRADO PÚBLICO

ESCALA 1/ 3.000 PLANOS DE INFRAESTRUCTURAS

Ayuntamiento de Ponferrada
PONGESUR

PLANZ planeamiento urbanístico s.l.p.

OMENAT TERRITORIAL

ELIPSOIDE INTERNACIONAL DE HAYFORD DATUM POTSDAM, HUSO 30 ZONA TN. LONGITUDES REFERIDAS AL MERIDIANO DE GREENWICH RED GEODÉSICA NACIONAL ALTITUDES REFERIDAS AL NIVEL DEL MAR EN ALICANTE SISTEMA DE REPRESENTACIÓN U.T.M.