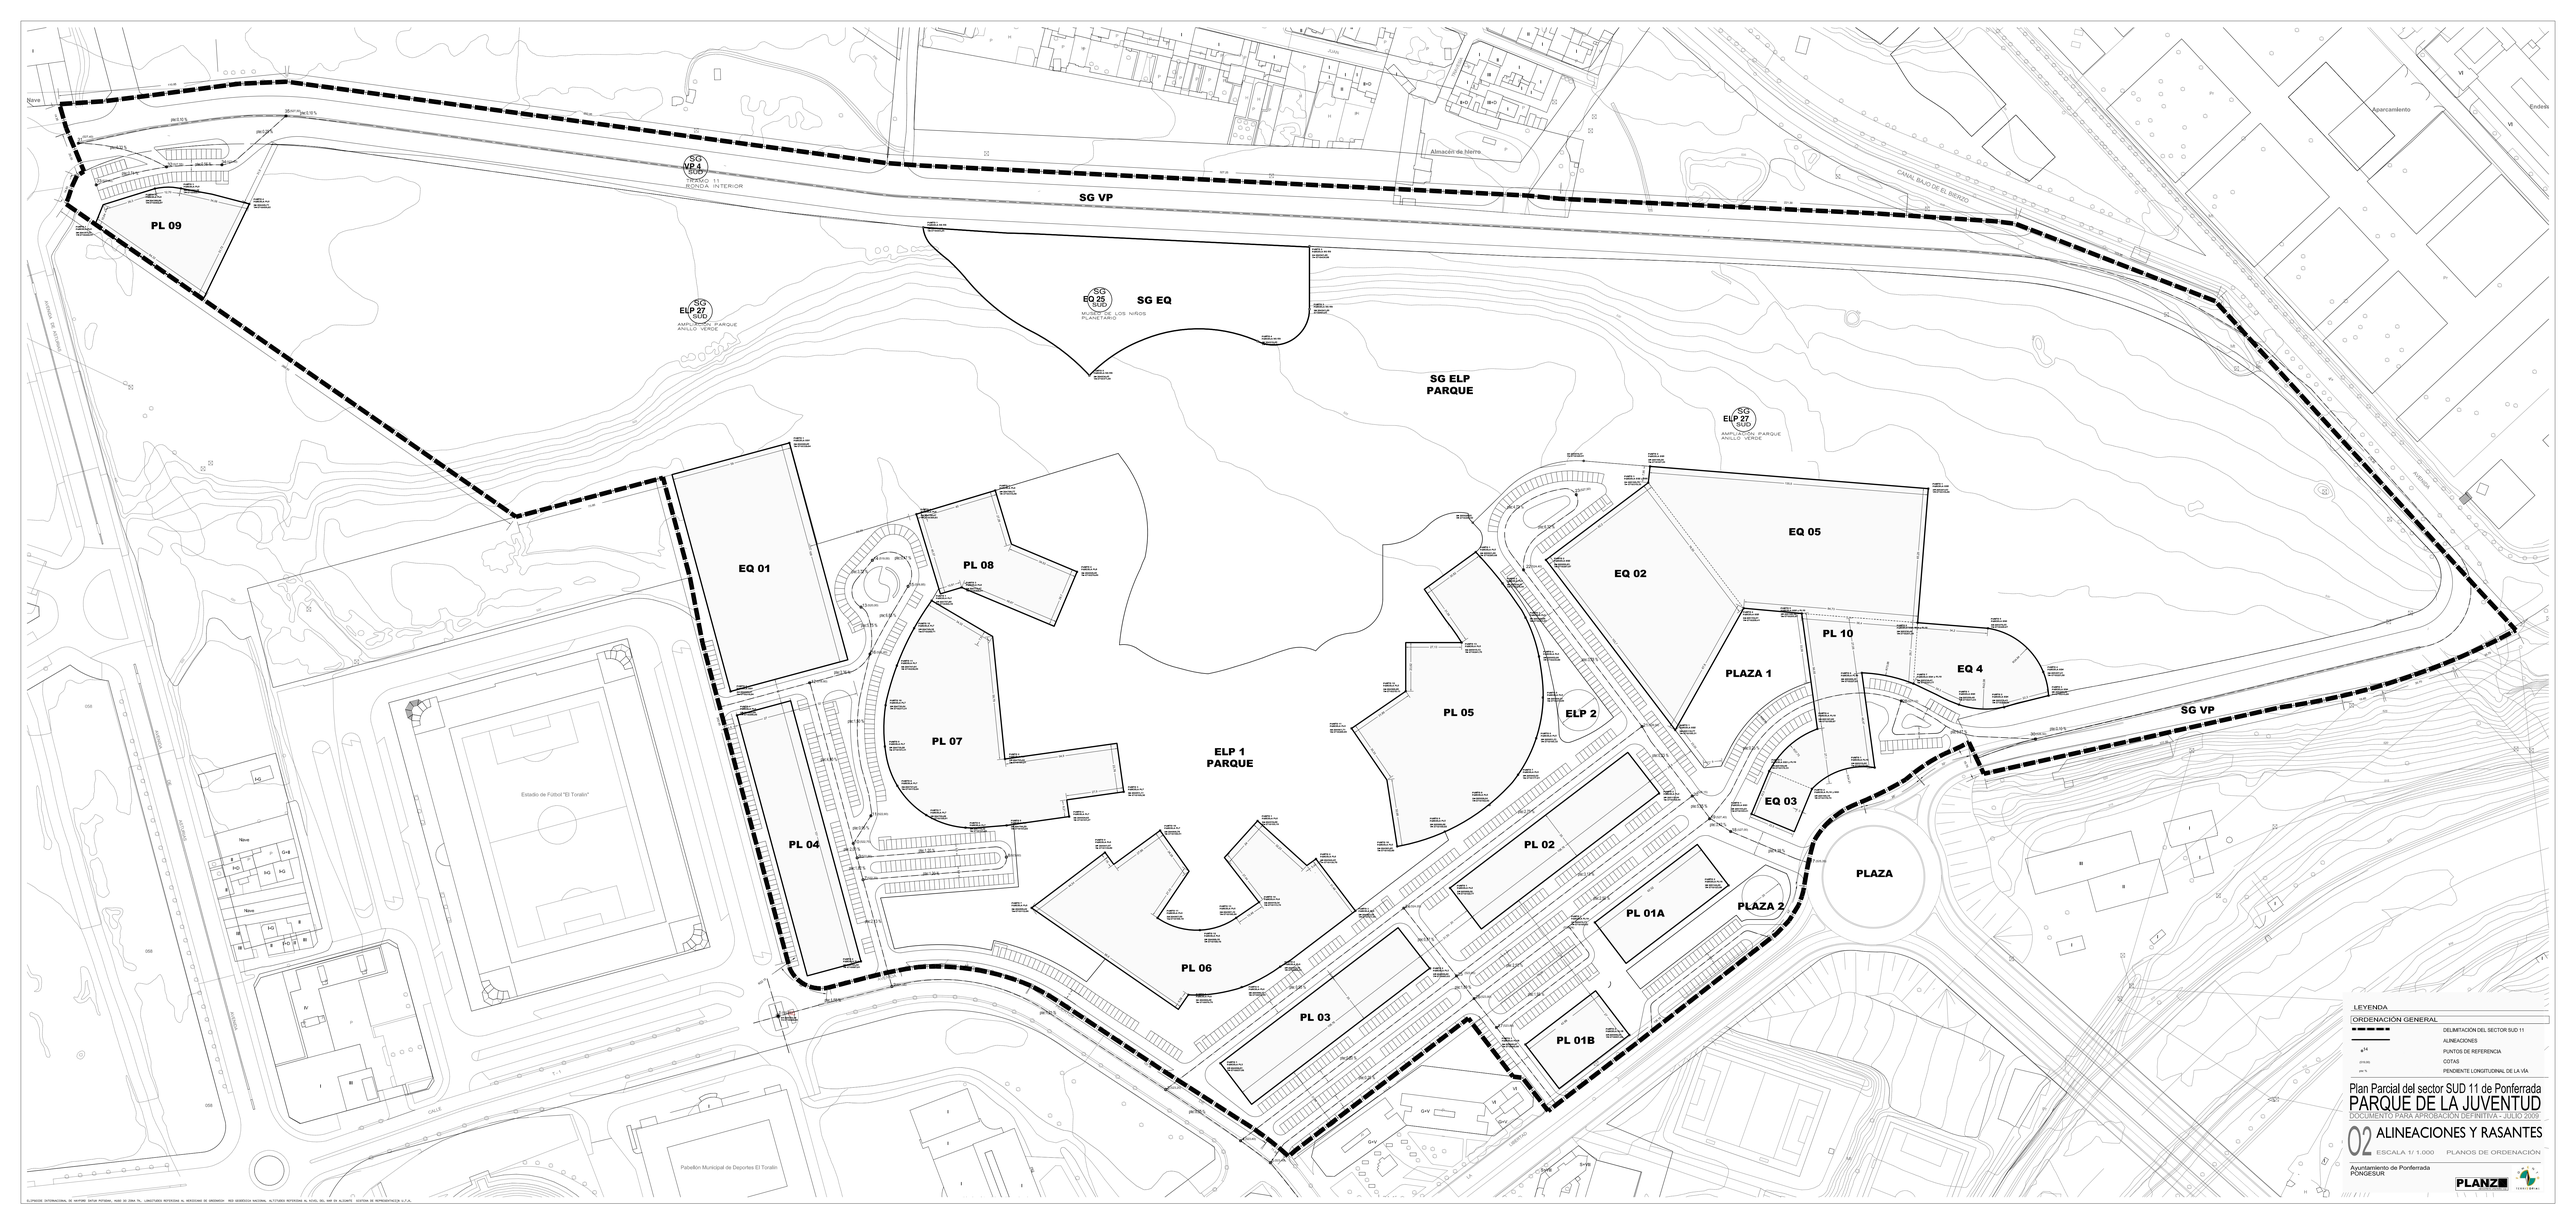

Plan Parcial del sector SUD 11 de Ponferrada

PARQUE DE LA JUVENTUD

DOCUMENTO PARA APROBACIÓN DEFINITIVA - JULIO 2008

02 ALINEACIONES Y RASANTES

ESCALA 1/ 1.000 PLANOS DE ORDENACIÓN

Ayuntamiento de Ponferrada
PONGESUR

PLANZ

ELIPSOIDE INTERNACIONAL DE HAYFORD DATUM POTSDAM, HUSO 30 ZONA 7N, LONGITUDES REFERIDAS AL MERIDIANO DE GREENWICH. RED GEODÉSICA NACIONAL ALTITUDES REFERIDAS AL NIVEL DEL MAR EN ALICANTE. SISTEMA DE REPRESENTACIÓN U.T.M.