



REBAJE DE ACERA PARA PEATONES - B30

E - 1/20

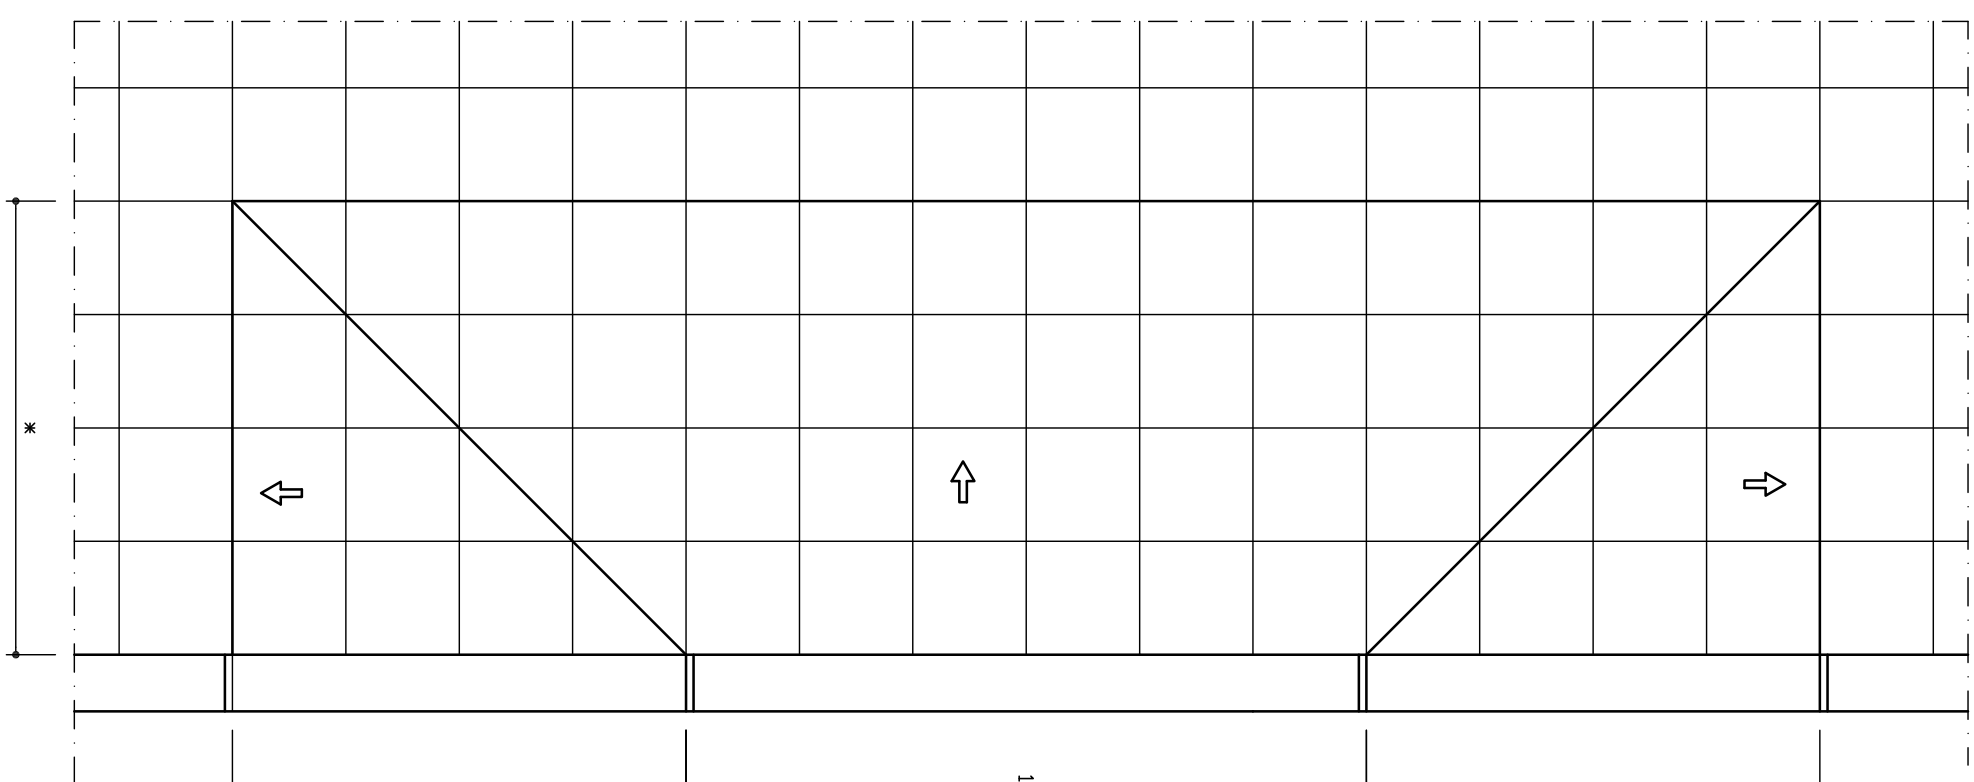


PLANTA

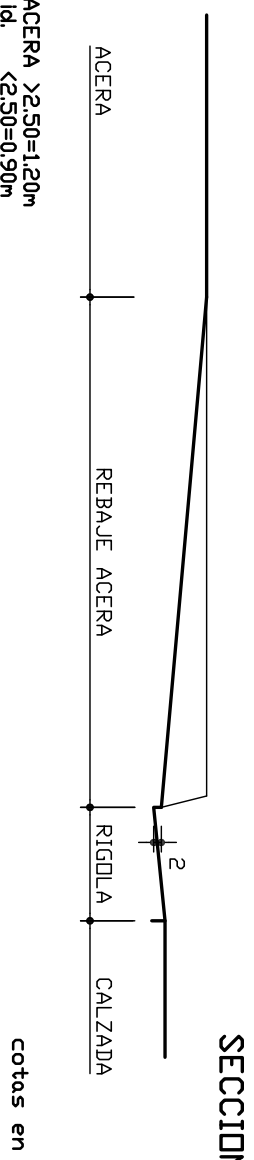


SECCION

REBAJE EN ACERA PARA VEHICULOS - B30

E - 1/20

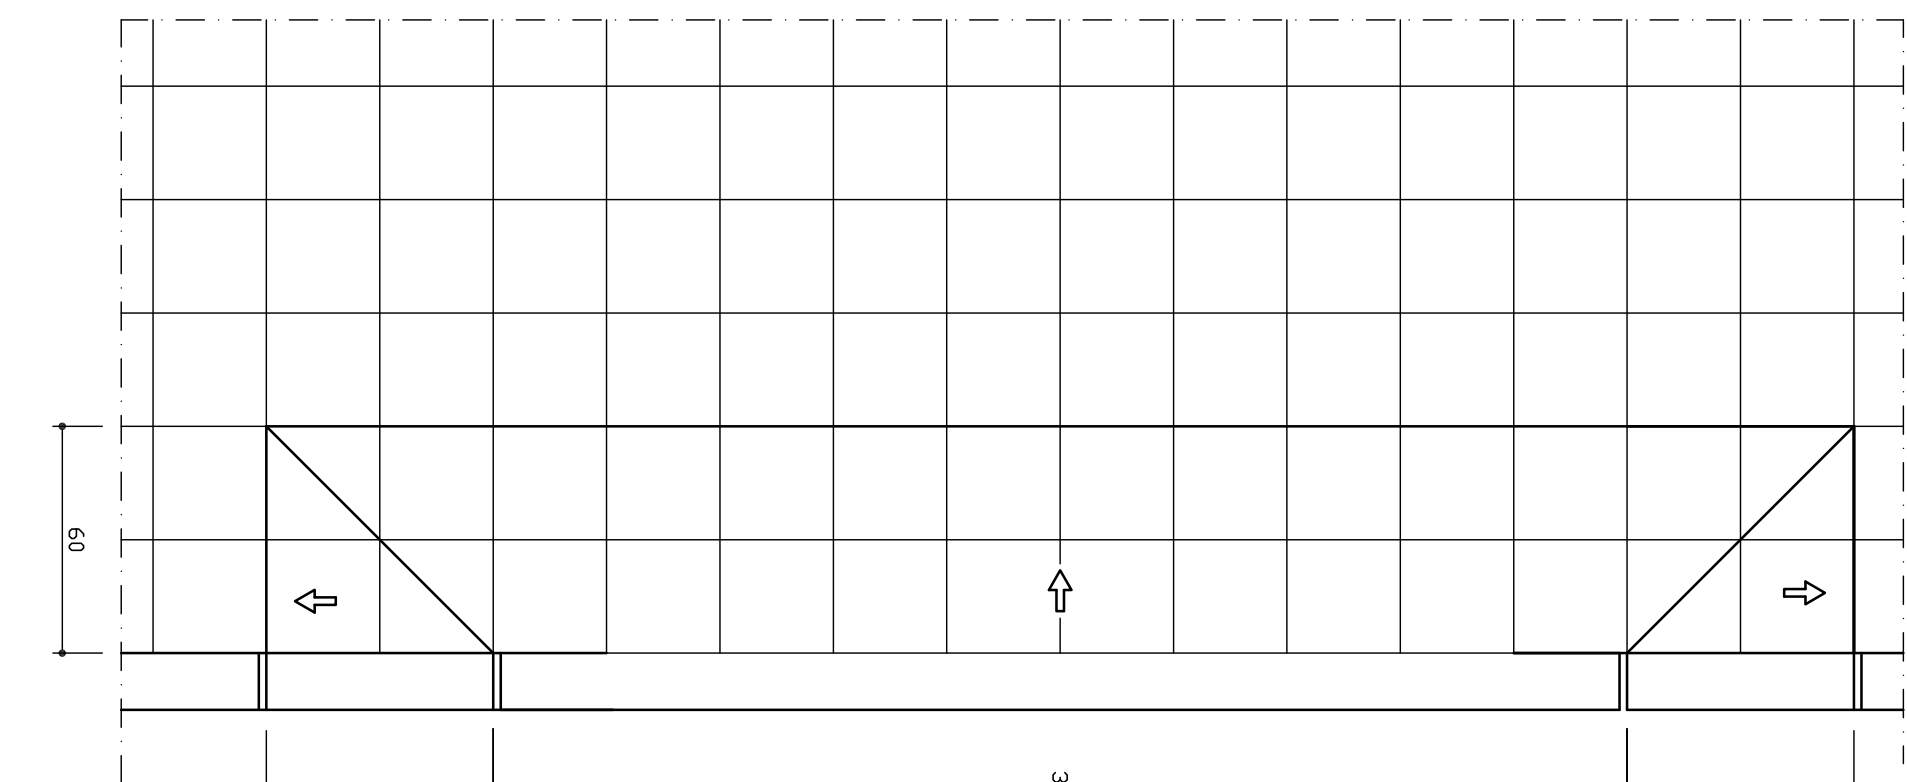


PLANTA

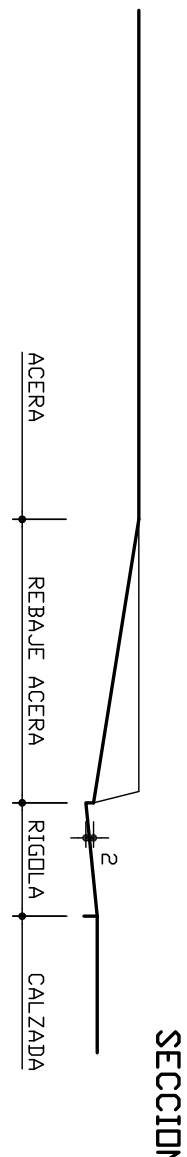


SECCION

SECCION TIPO CALZADA M.B.C.

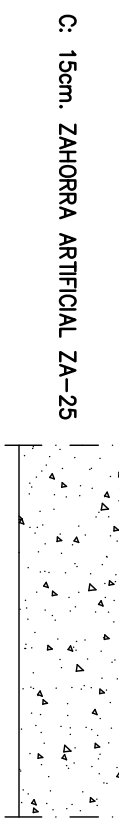



D1 - ENLACE DE CALZADA CON ACERA

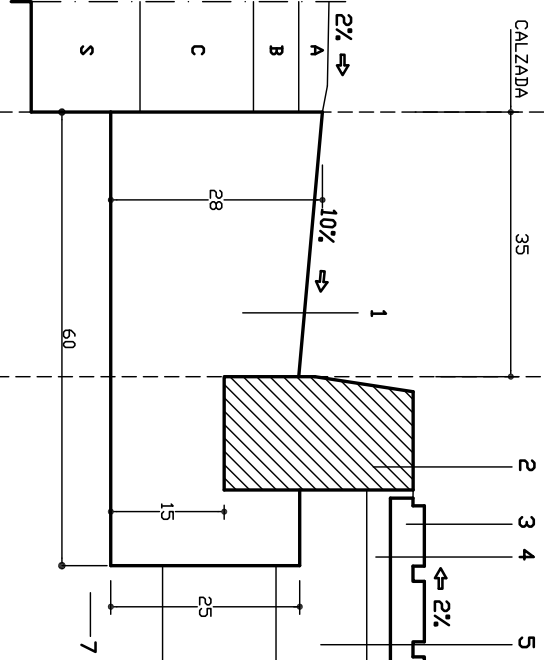


SECCION


D2 - D3: APARCAMIENTO CON PAVIMENTO DE HORMIGON

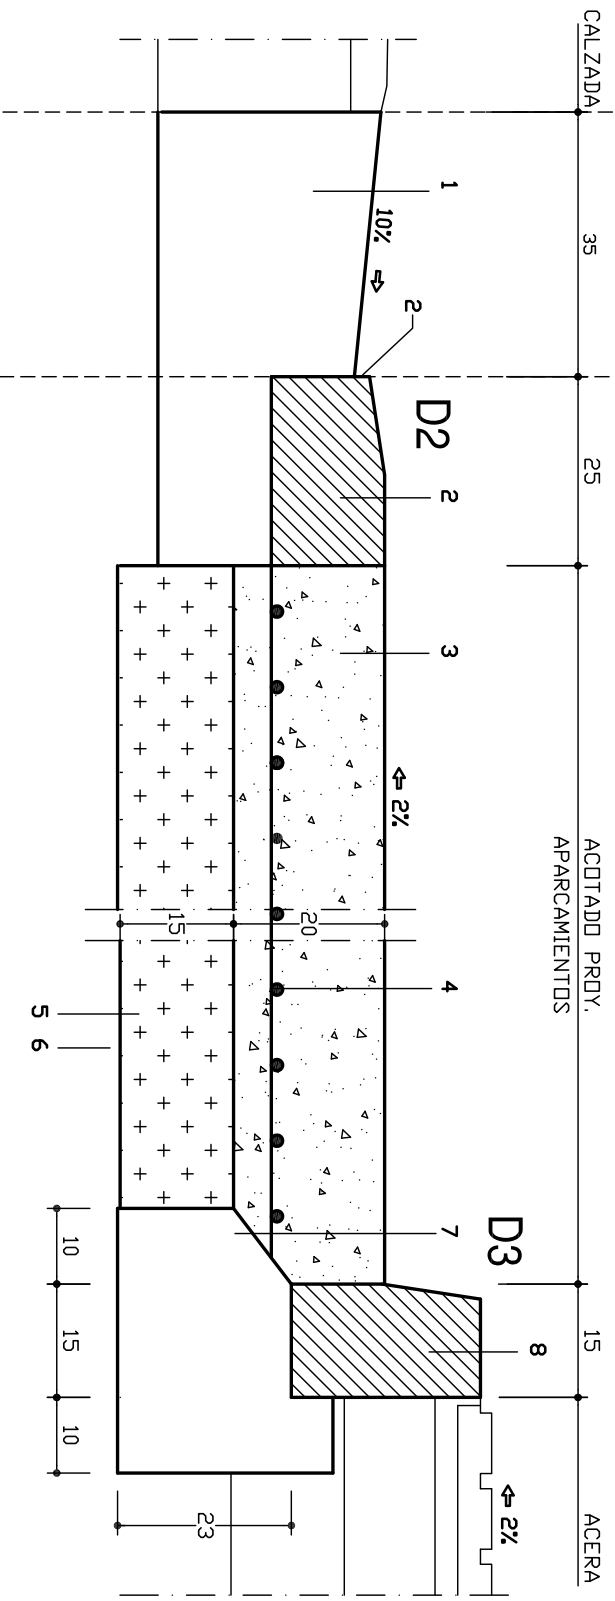

SECCION

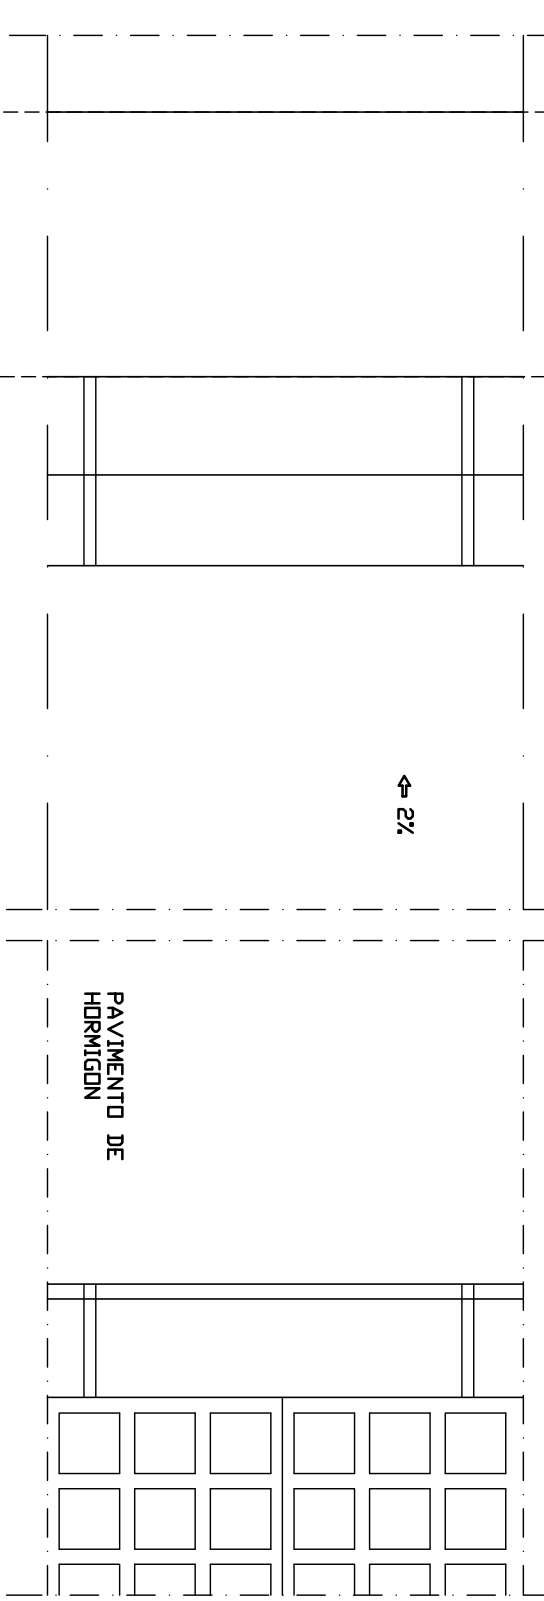

PLANTA

PAVIMENTACION		ESCALA	PAVIMENTO
DETALLES		1:100	2.00
PROYECTO DE URBANIZACION		ALBERTO GARCIA PEREZ	
SECTOR DE SUELO URBANO NO CONSOLIDADO N° 12A		ASISTENTE	
