



AYUNTAMIENTO DE PONFERRADA



PROYECTO:
RENOVACIÓN DEL ALUMBRADO PÚBLICO EXTERIOR MUNICIPAL
 EN LA LOCALIDAD DE VILLAR DE LOS BARRIOS


EUSEBIO COTADO COTADO
 INGENIERO T. MUNICIPAL

PLANO Nº
 1

SITUACIÓN

ESCALA
 1/25.000

DICIEMBRE 2.009

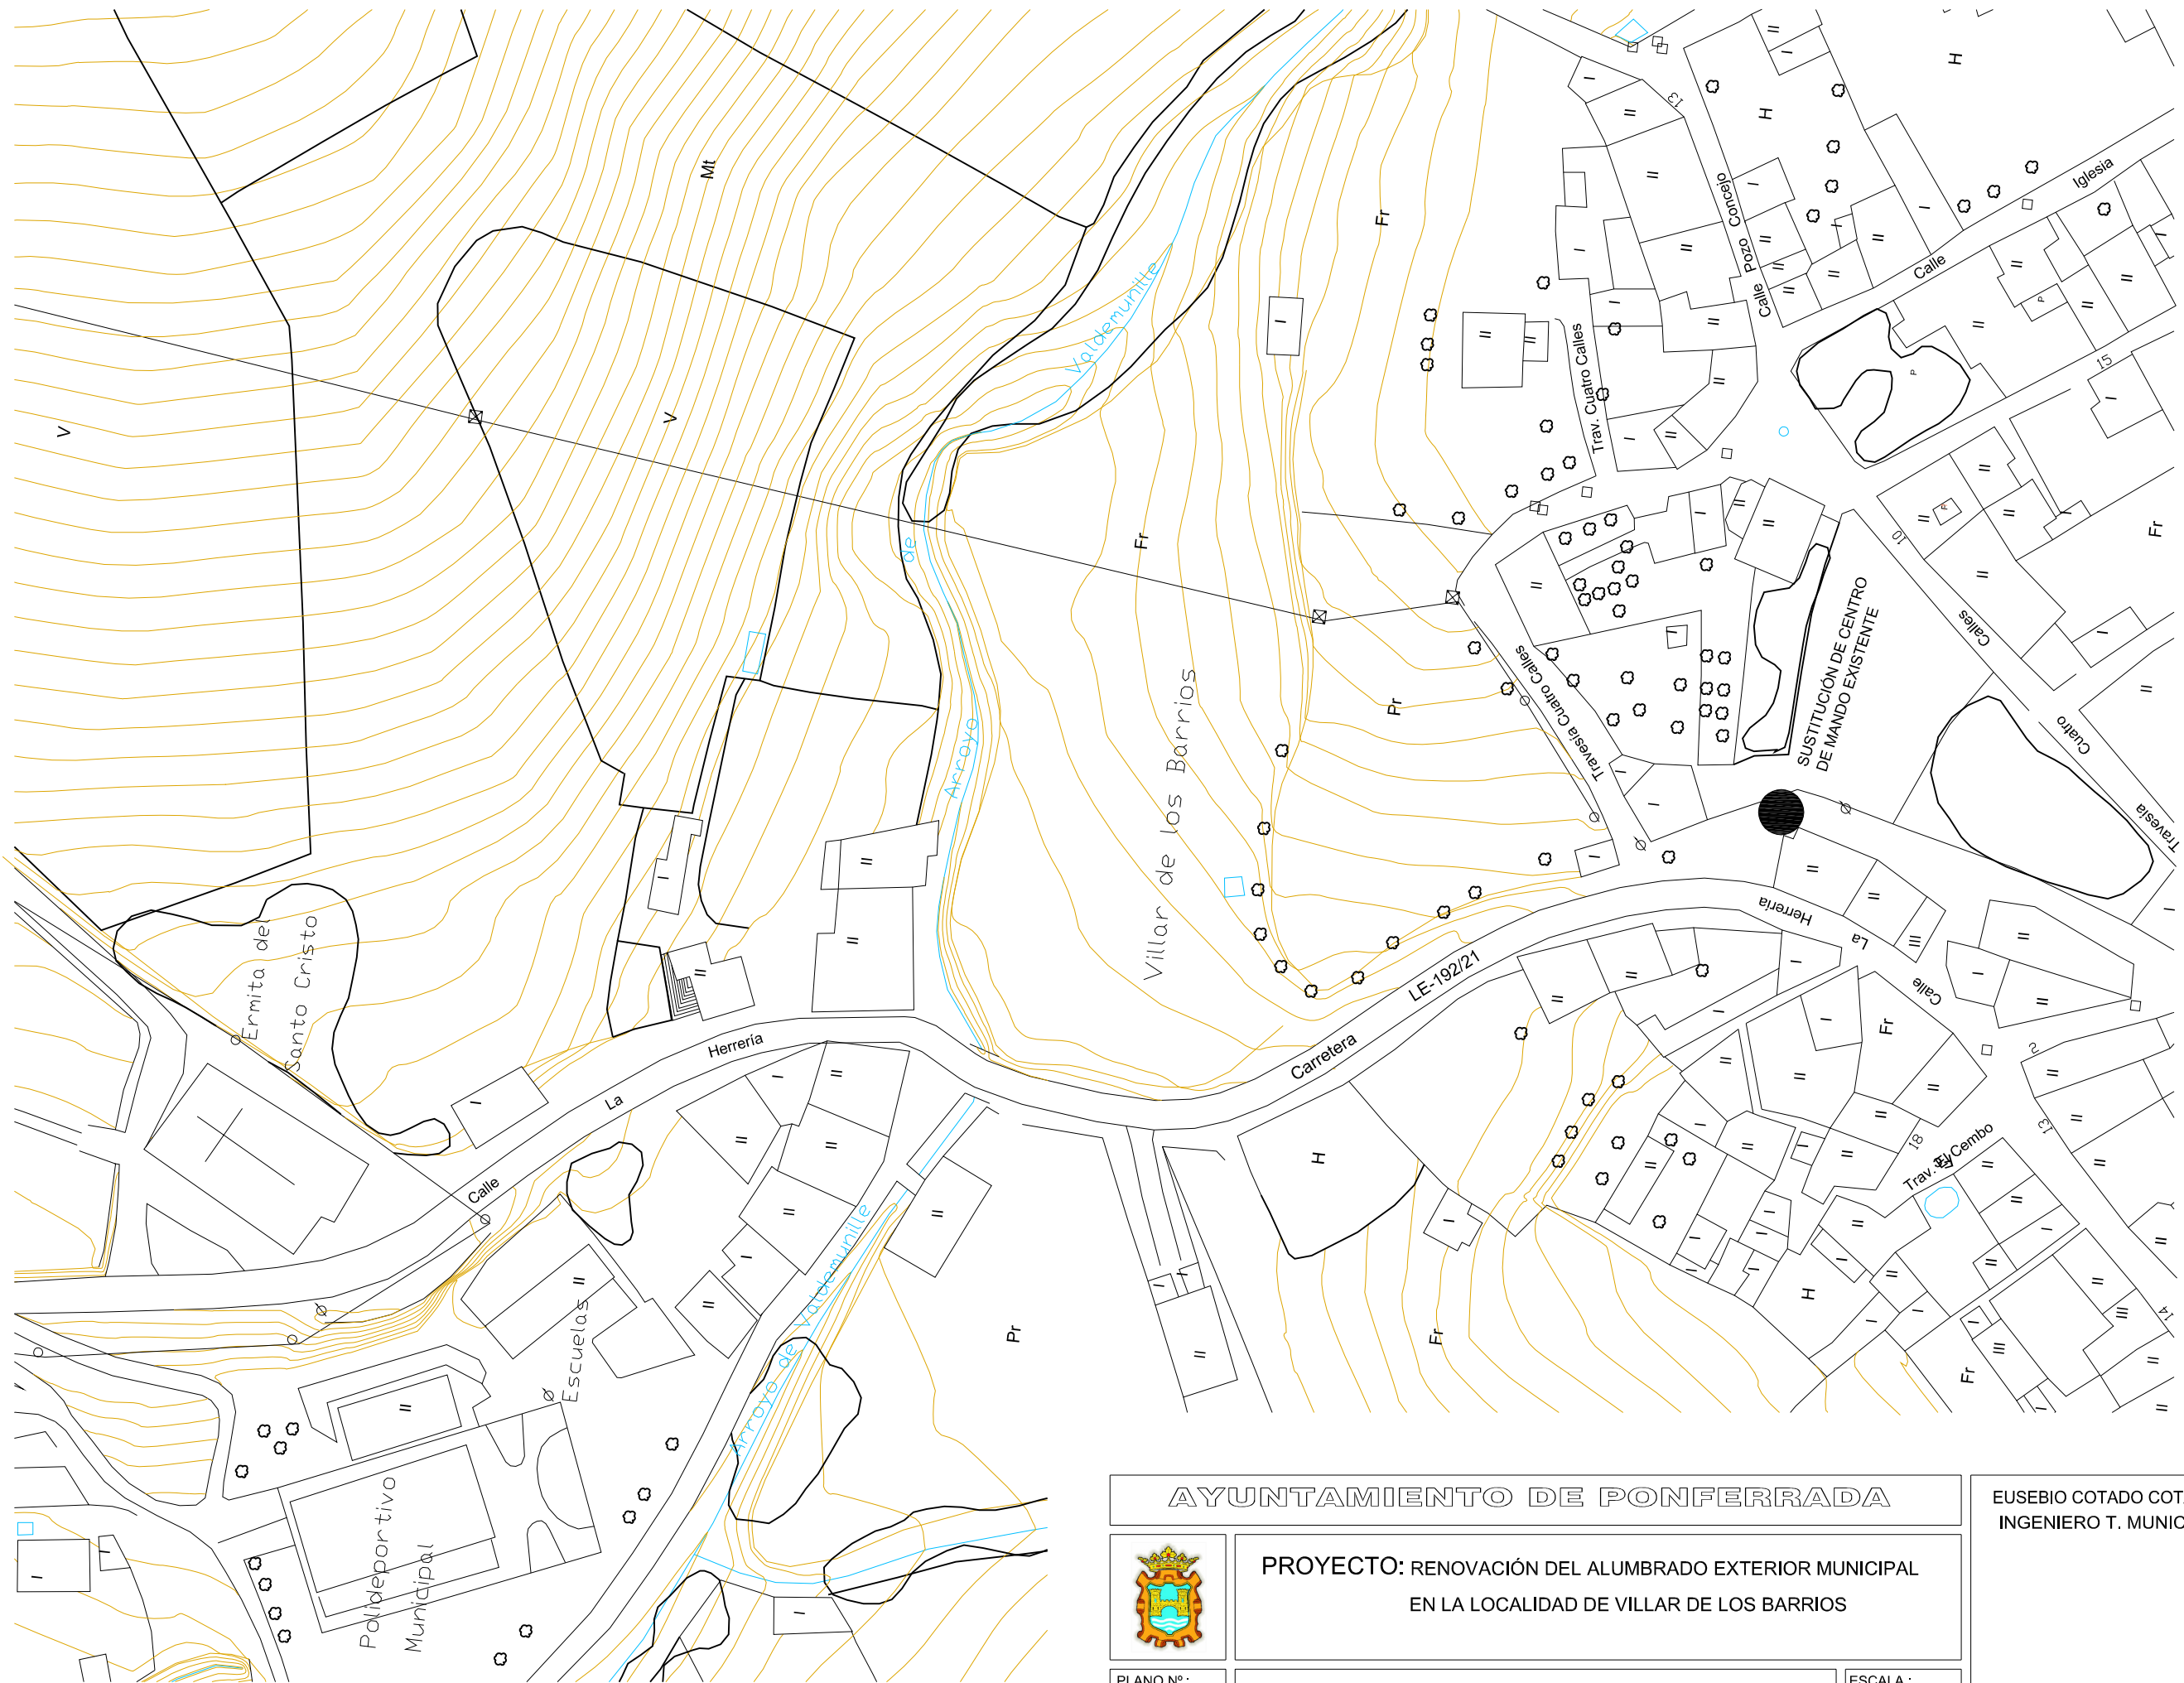

AYUNTAMIENTO DE PONFERRADA



PROYECTO: RENOVACIÓN DEL ALUMBRADO EXTERIOR MUNICIPAL
EN LA LOCALIDAD DE VILLAR DE LOS BARRIOS


EUSEBIO COTADO COTADO
INGENIERO T. MUNICIPAL

PLANO Nº:
3

CENTRO DE MANDO


ESCALA:
1:1.000

DICIEMBRE 2.009

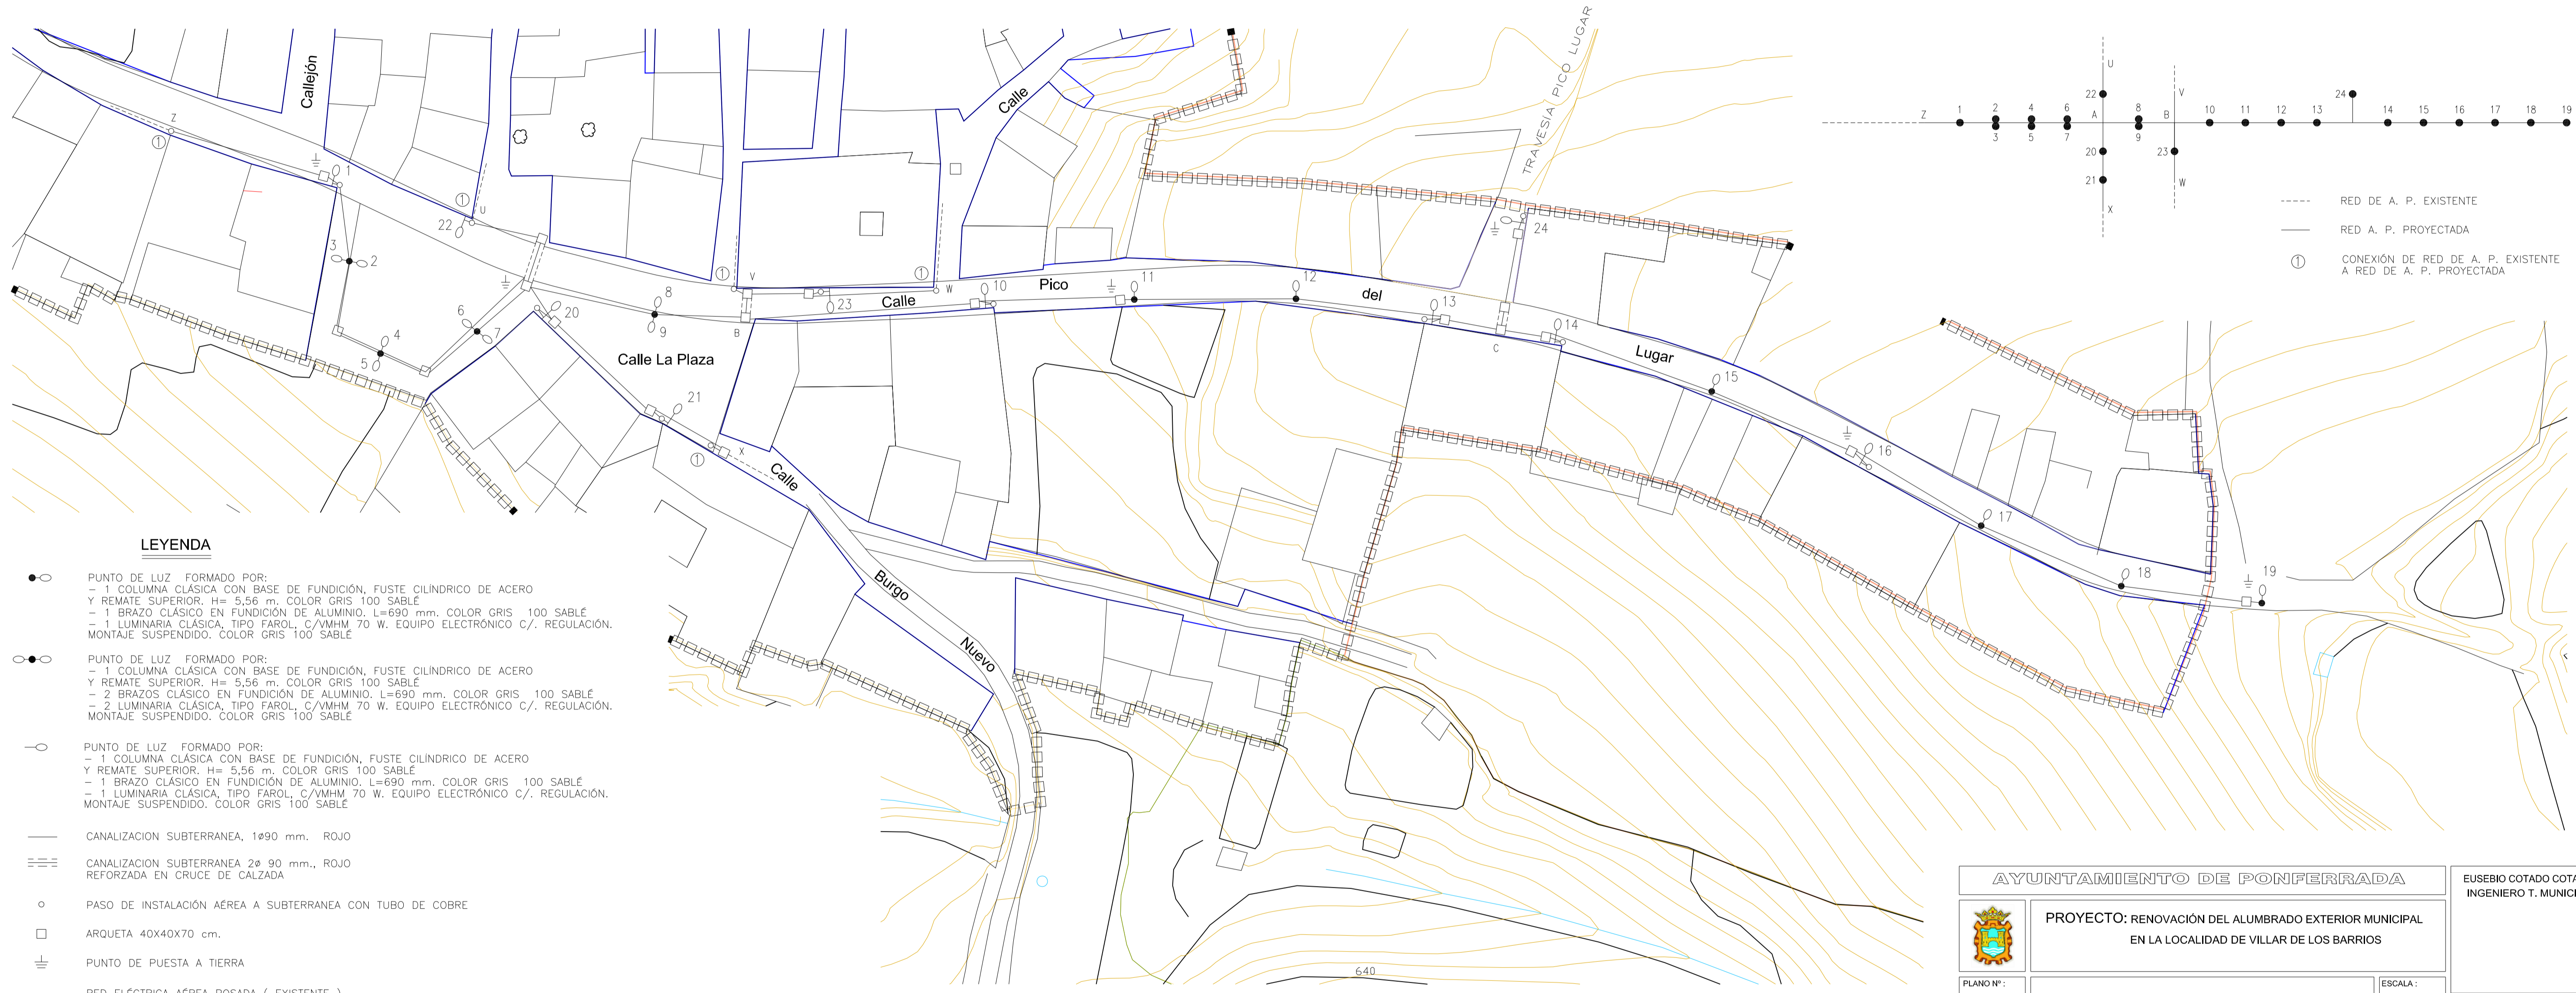

LEYENDA

- PUNTO DE LUZ FORMADO POR:
 - 1 COLUMNA CLÁSICA CON BASE DE FUNDICIÓN, FUSTE CILÍNDRICO DE ACERO Y REMATE SUPERIOR, H= 5,56 m, COLOR GRIS 100 SABLE
 - 1 BRAZO CLÁSICO EN FUNDICIÓN DE ALUMINIO, L=690 mm, COLOR GRIS 100 SABLE
 - 1 LUMINARIA CLÁSICA, TIPO FAROL, C/VMHM 70 W, EQUIPO ELECTRÓNICO C/. REGULACIÓN, MONTAJE SUSPENDIDO, COLOR GRIS 100 SABLE
- PUNTO DE LUZ FORMADO POR:
 - 1 COLUMNA CLÁSICA CON BASE DE FUNDICIÓN, FUSTE CILÍNDRICO DE ACERO Y REMATE SUPERIOR, H= 5,56 m, COLOR GRIS 100 SABLE
 - 2 BRAZOS CLÁSICO EN FUNDICIÓN DE ALUMINIO, L=690 mm, COLOR GRIS 100 SABLE
 - 2 LUMINARIA CLÁSICA, TIPO FAROL, C/VMHM 70 W, EQUIPO ELECTRÓNICO C/. REGULACIÓN, MONTAJE SUSPENDIDO, COLOR GRIS 100 SABLE
- PUNTO DE LUZ FORMADO POR:
 - 1 COLUMNA CLÁSICA CON BASE DE FUNDICIÓN, FUSTE CILÍNDRICO DE ACERO Y REMATE SUPERIOR, H= 5,56 m, COLOR GRIS 100 SABLE
 - 1 BRAZO CLÁSICO EN FUNDICIÓN DE ALUMINIO, L=690 mm, COLOR GRIS 100 SABLE
 - 1 LUMINARIA CLÁSICA, TIPO FAROL, C/VMHM 70 W, EQUIPO ELECTRÓNICO C/. REGULACIÓN, MONTAJE SUSPENDIDO, COLOR GRIS 100 SABLE
- CANALIZACIÓN SUBTERRÁNEA, 1090 mm., ROJO
- ≡≡≡ CANALIZACIÓN SUBTERRÁNEA 2ø 90 mm., ROJO REFORZADA EN CRUCE DE CALZADA
- PASO DE INSTALACIÓN AÉREA A SUBTERRÁNEA CON TUBO DE COBRE
- ARQUETA 40X40X70 cm.
- ⊥ PUNTO DE PUESTA A TIERRA
- RED ELÉCTRICA AÉREA POSADA (EXISTENTE)

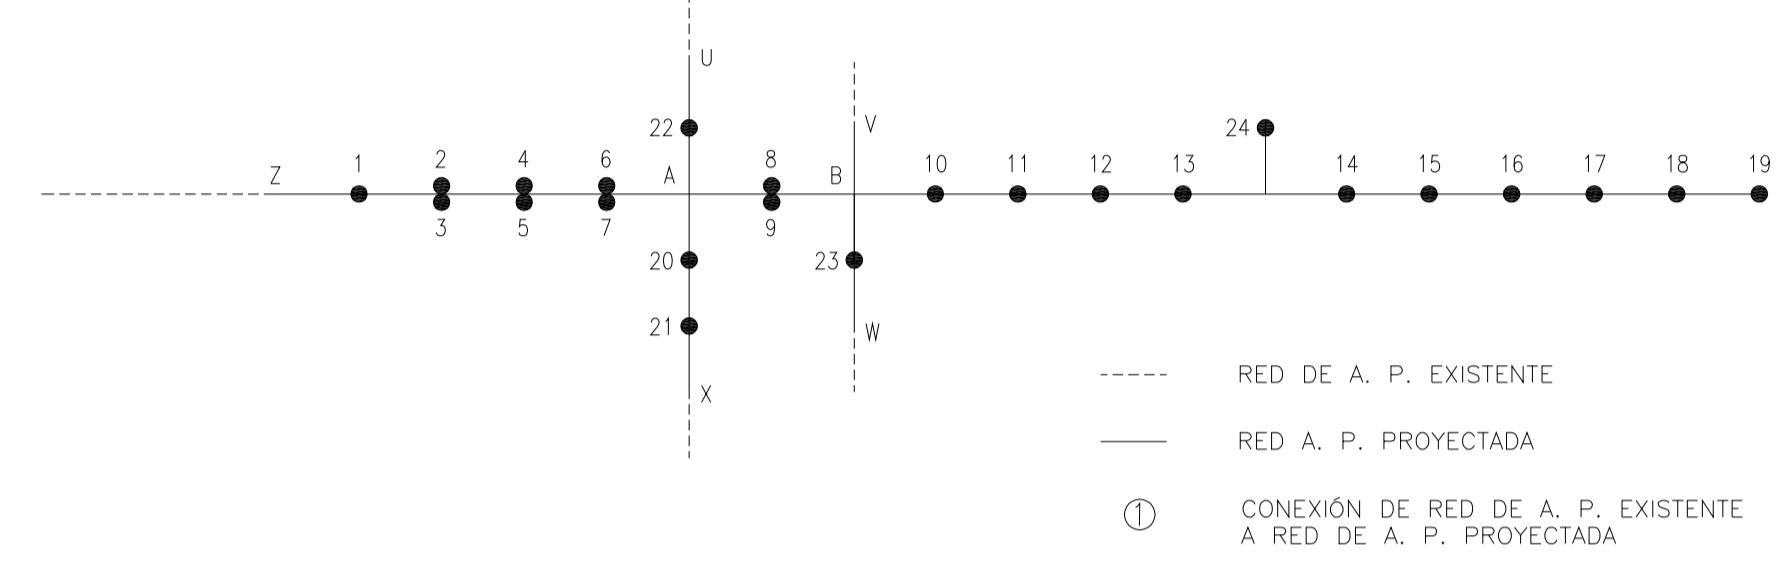

AYUNTAMIENTO DE PONFERRADA		EUSEBIO COTADO COTADO INGENIERO T. MUNICIPAL
PROYECTO: RENOVACIÓN DEL ALUMBRADO EXTERIOR MUNICIPAL EN LA LOCALIDAD DE VILLAR DE LOS BARRIOS		
PLANO Nº: 2	PLANTA GENERAL	ESCALA: 1:500
		DICIEMBRE 2.009