


LEYENDA	
	COTA DE NIVEL
	COLECTOR PVC S/N4 Ø315 - Dirección -
	POZO

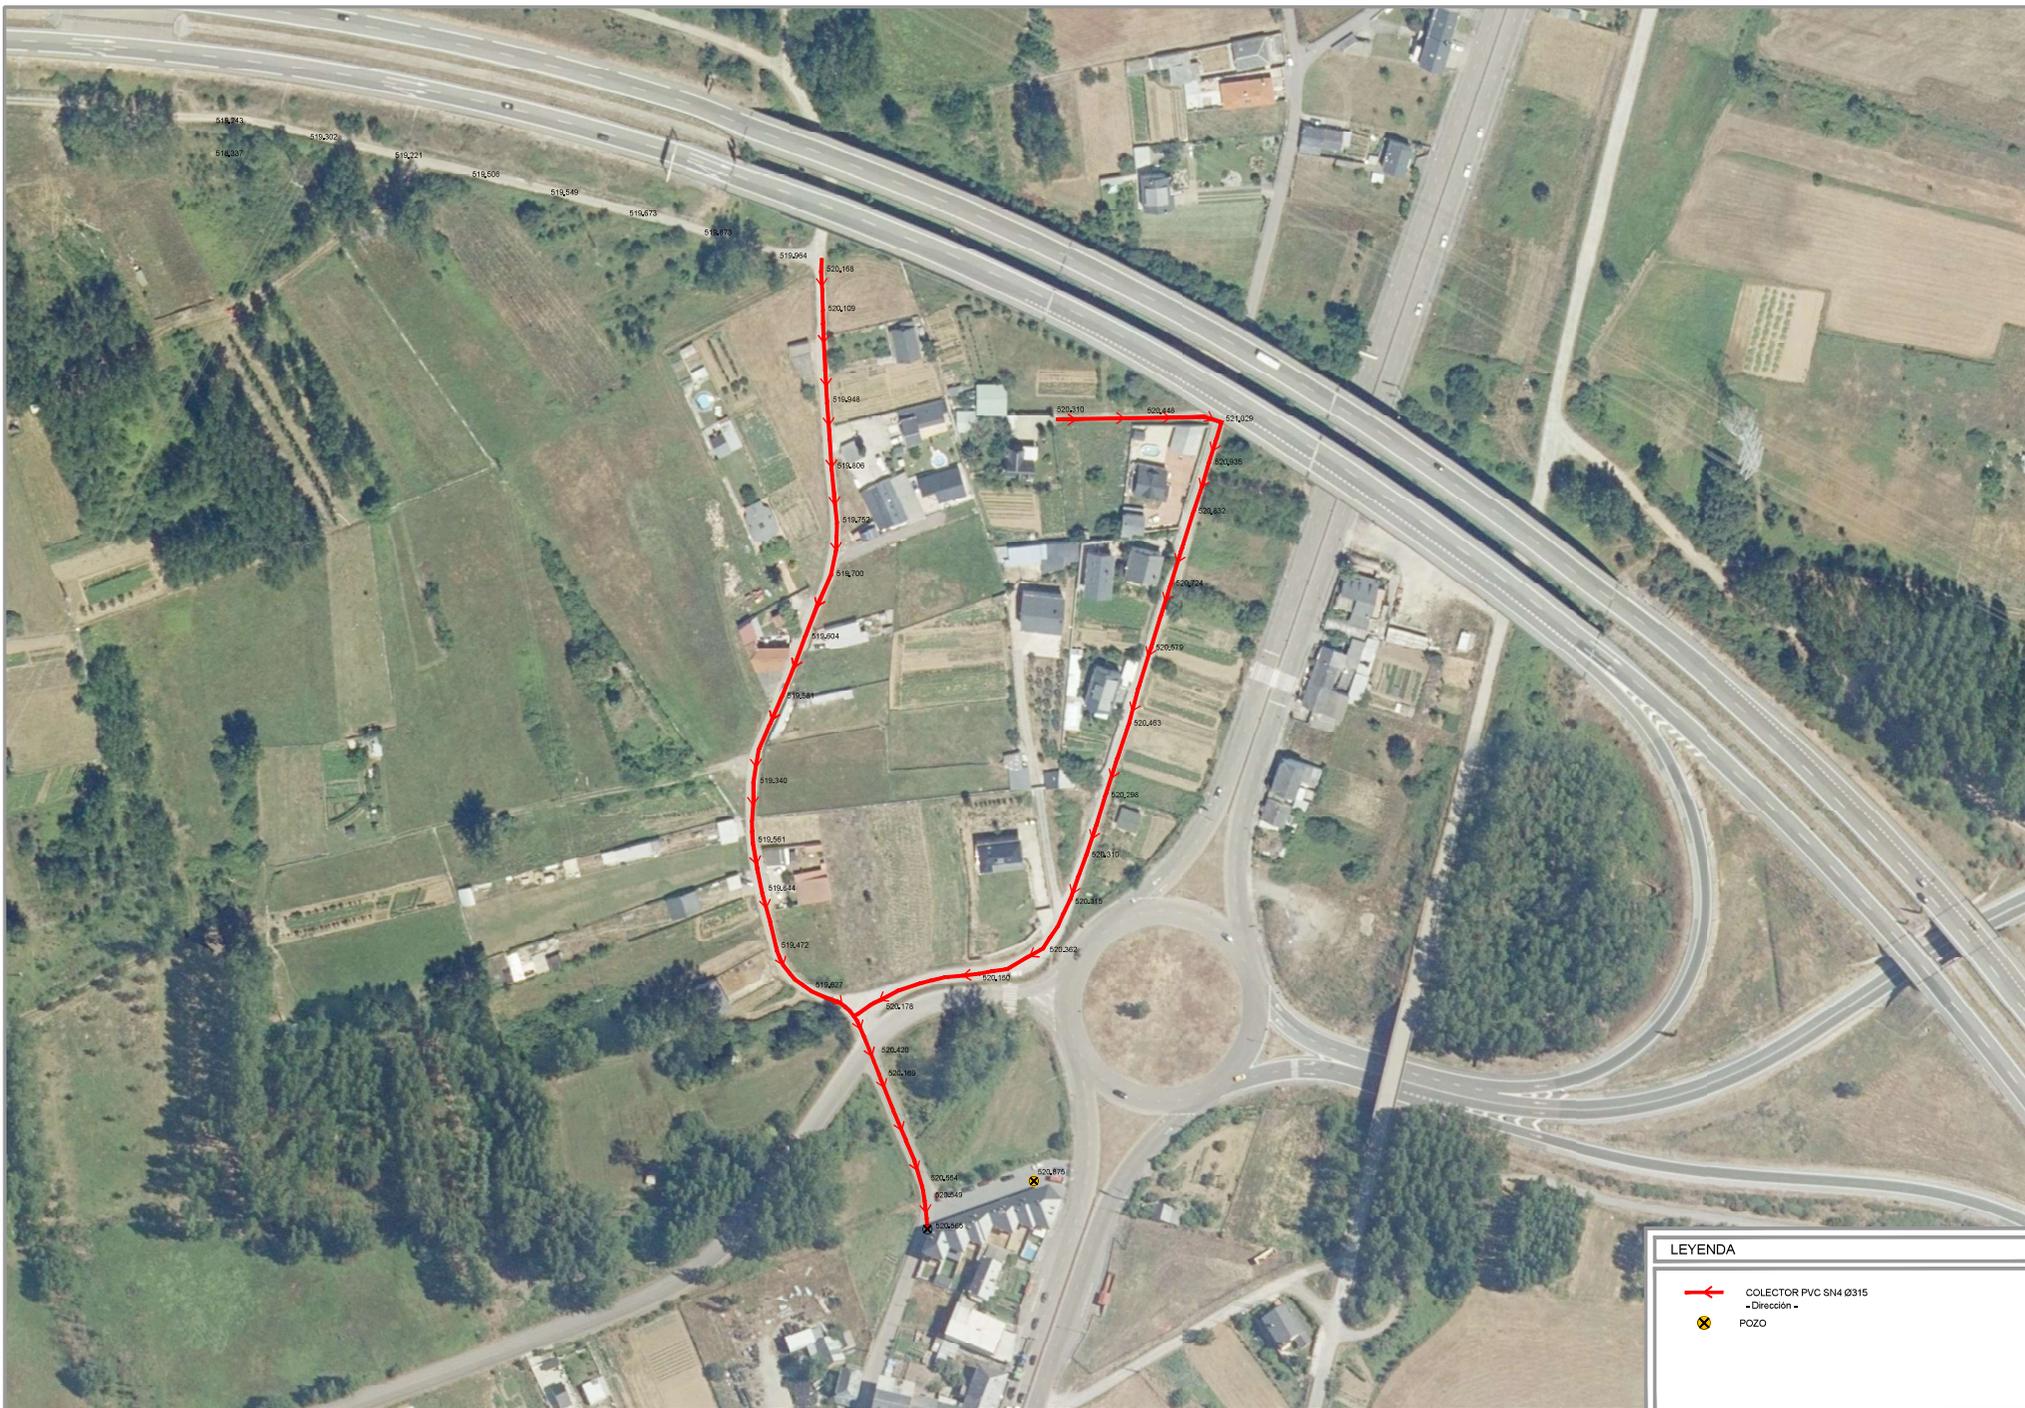

LEYENDA	
	COLECTOR PVC S/N4 Ø315 = Dirección =
	POZO