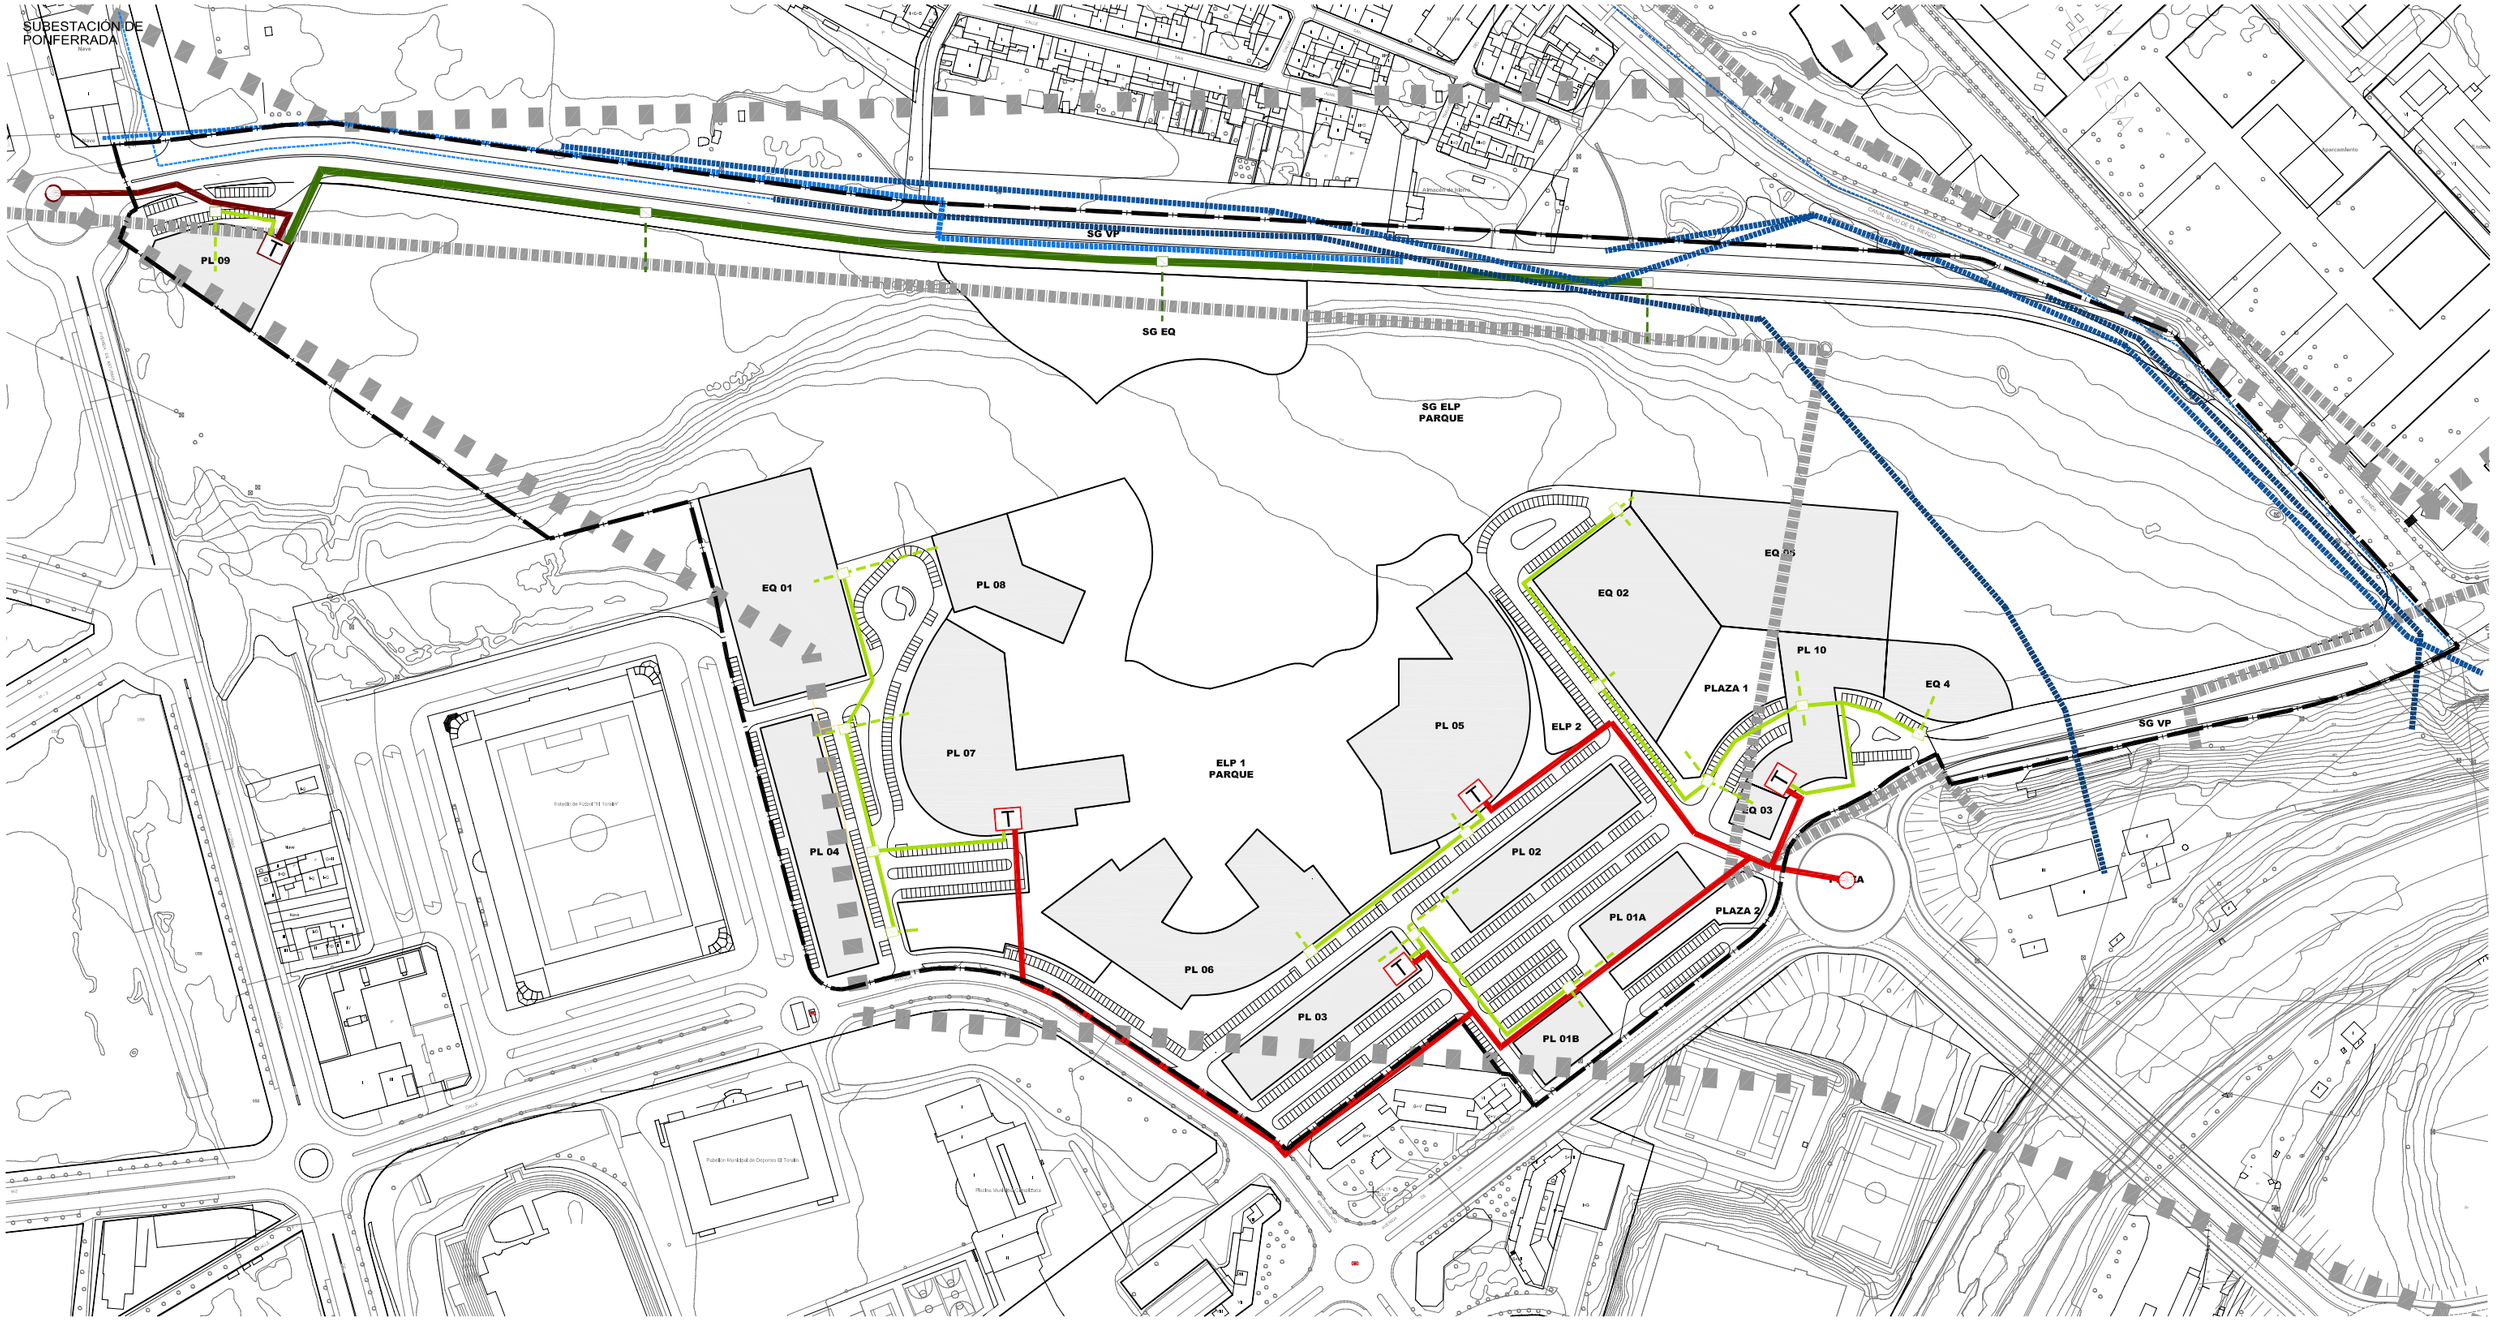

LEYENDA DE ENERGÍA ELÉCTRICA

RED ELÉCTRICA EXISTENTE

- LÍNEAS EXISTENTES DE A.T. 220 KV -a soterrar-
- LÍNEAS EXISTENTES DE A.T. DISTRIBUCIÓN -a soterrar-
- LÍNEA AÉREA (45 KV) PROPIEDAD DE DISTRIBUIDORA ELÉCTRICA DEL SIL
- LÍNEA AÉREA (45 KV) PROPIEDAD DE UNIÓN FENOSA DISTRIBUCIÓN S.A.
- LÍNEA AÉREA (15 KV) PROPIEDAD DE UNIÓN FENOSA DISTRIBUCIÓN S.A.
- LÍNEA AÉREA (45 KV) PROPIEDAD DE UNIÓN FENOSA DISTRIBUCIÓN S.A.
- LÍNEA SUBTERRÁNEA(15 KV) PROPIEDAD DE DE DISTRIBUCIÓN ELÉCTRICA DEL SIL
- CONEXIÓN A RED GENERAL

RED ELÉCTRICA PROPUESTA

EN SISTEMAS GENERALES

- RED DE MEDIA TENSION
- TRANSFORMADOR DE MT A BT
- CANALIZACIÓN PRINCIPAL
- CABLEADO INTERIOR
- ARQUETAS DE REGISTRO Y DERIVACIÓN

EN SISTEMAS LOCALES

- RED DE MEDIA TENSION
- TRANSFORMADOR DE MT A BT
- CANALIZACIÓN PRINCIPAL
- CABLEADO INTERIOR
- ARQUETAS DE REGISTRO Y DERIVACIÓN

Plan Parcial del sector SUD 11 de Ponferrada
PARQUE DE LA JUVENTUD

DOCUMENTO PARA APROBACIÓN DEFINITIVA - JULIO 2009

R3 RED DE ENERGÍA ELÉCTRICA

ESCALA 1/ 3.000 PLANOS DE INFRAESTRUCTURAS

Ayuntamiento de Ponferrada
PONGESUR

PLANZ planeamiento urbanístico s.l.p.

OMENAT TERRITORIAL

ELIPSOIDE INTERNACIONAL DE HAYFORD DATUM POTSDAM, HUSO 30 ZONA TN. LONGITUDES REFERIDAS AL MERIDIANO DE GREENWICH RED GEODÉSICA NACIONAL ALTITUDES REFERIDAS AL NIVEL DEL MAR EN ALICANTE SISTEMA DE REPRESENTACIÓN U.T.M.