

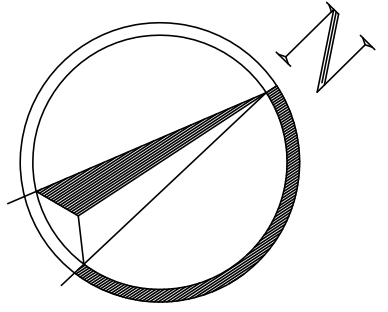


1E	2E	6
2E	3E	6
3E	4E	6
4E	4E	6
CM	1	6
1	A	6

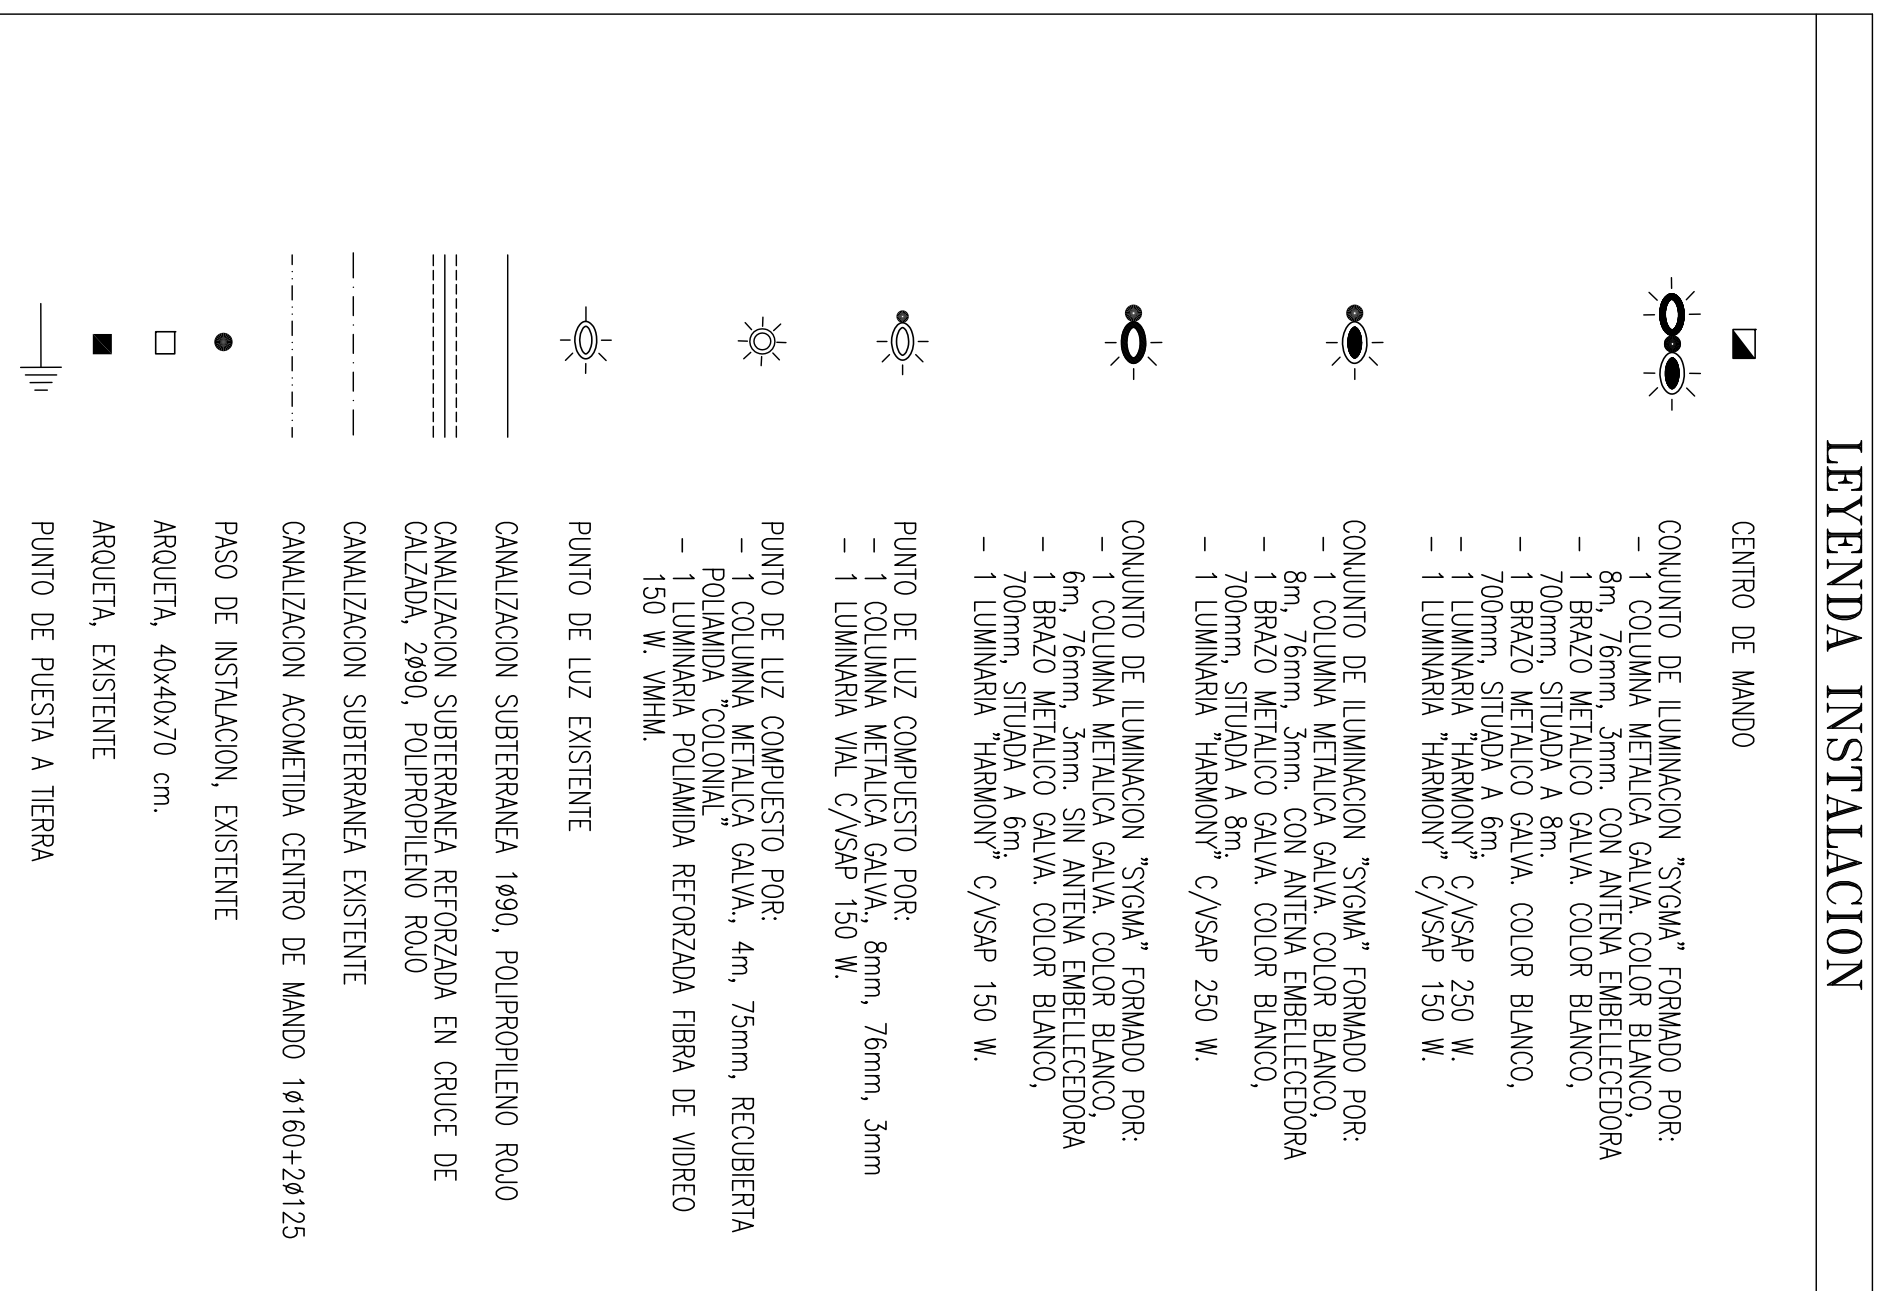

AVDA. DE GALICIA		
TRAMO		SECCION (m/m2)
INICIO	FINAL	

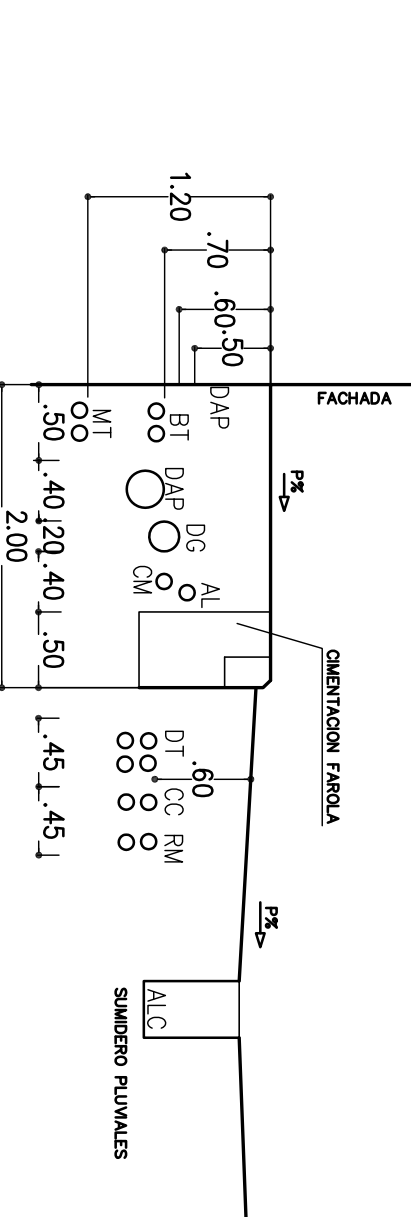

