


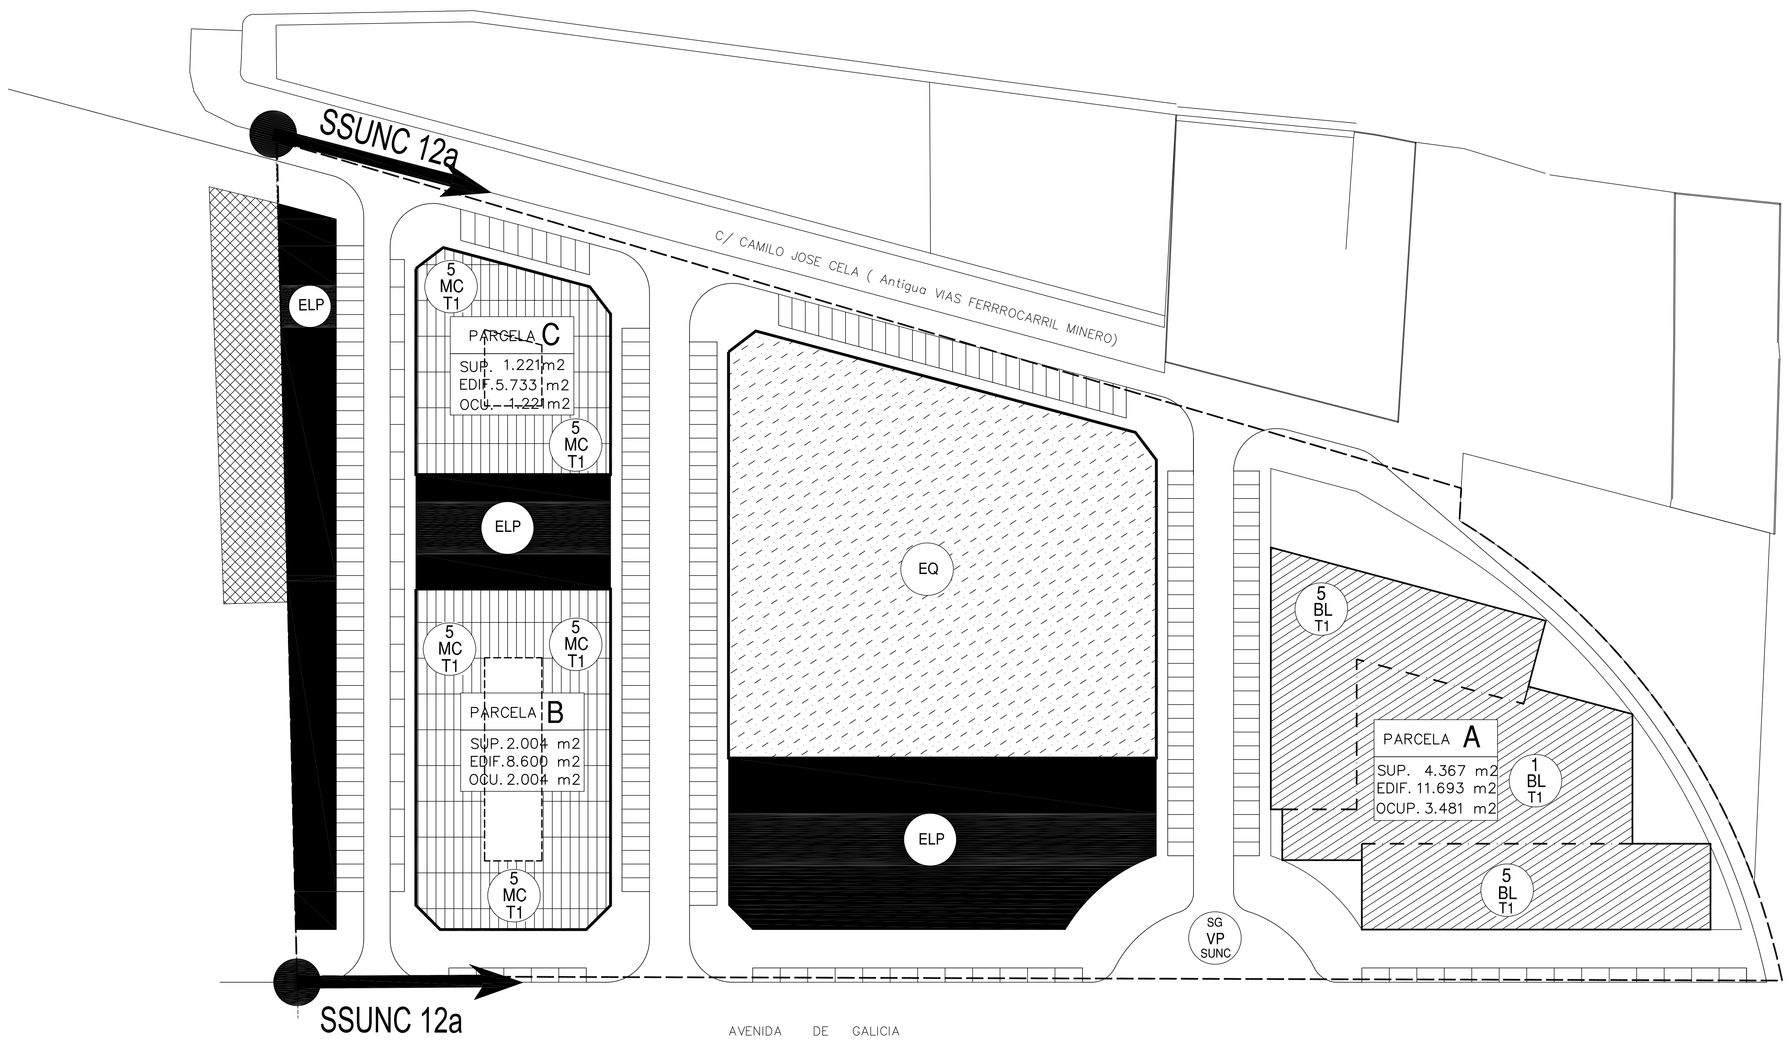


SISTEMAS GENERALES

| | | |
|---|---|---|
| SG VP | VP | Vias Publicas - Viario |

DETERMINACIONES DE ORDENACION DETALLADA

SISTEMAS LOCALES
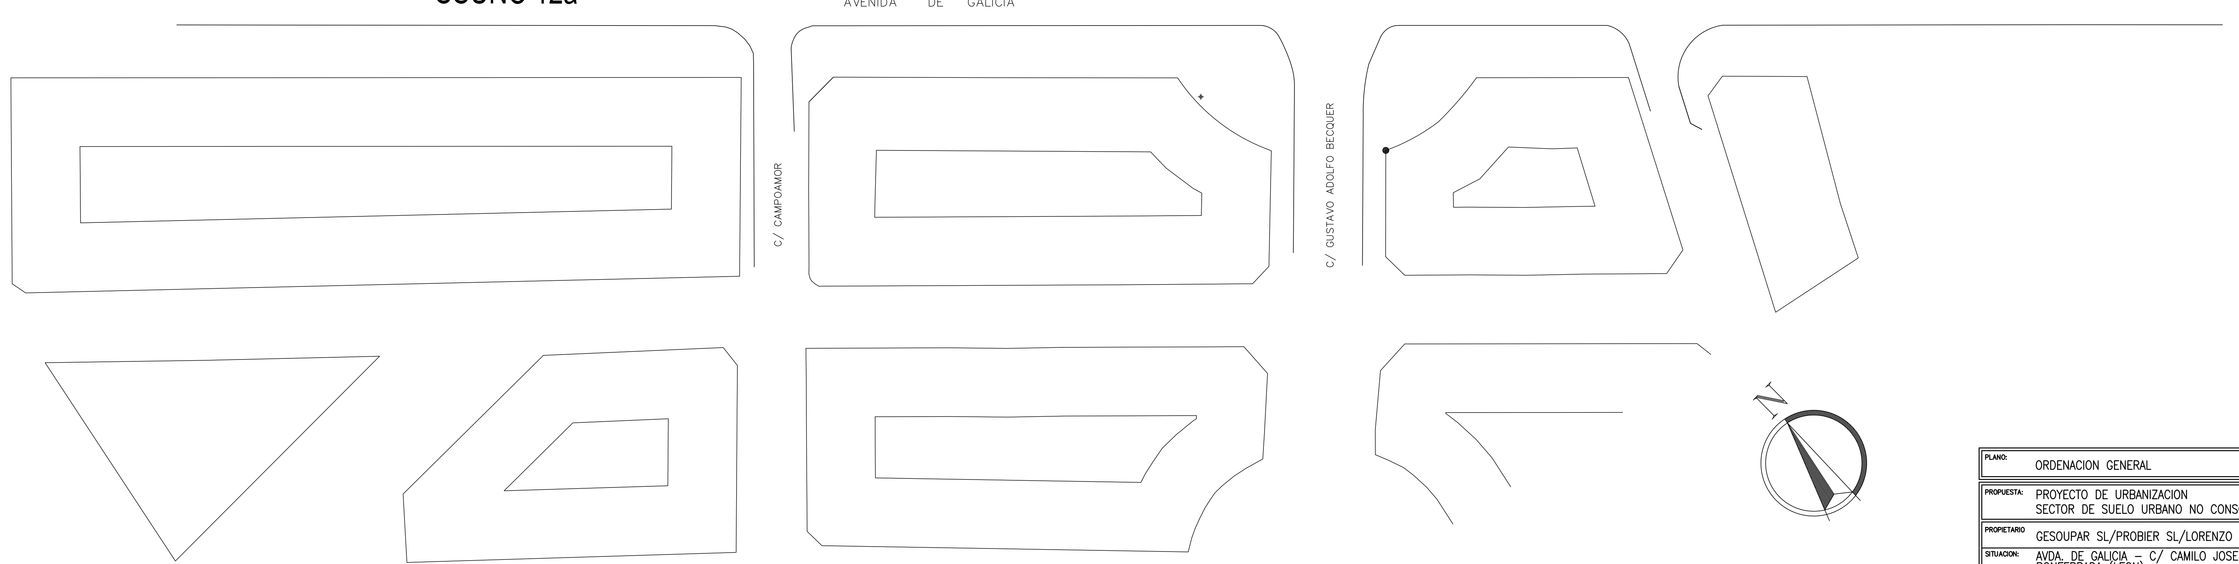
| | | |
|---|---|---|
| | | Viario |
| | ELP | Espacio Libre Público |
| | EQ | Equipamiento |

ORDENANZAS DE EDIFICACION

5 MC T1 — Altura Máxima Permitida; Ordenanza; Tipo de Ordenanza
SUP. 2.244 m2 — Superficie de parcela
EDIF. 5.106 m2 — Edificabilidad Máxima
OCU. 2.244 m2 — Ocupación Máxima

| | |
|---|---|
| | Alineación |
| | Fondo Máximo Edificable |
| | Límite entre Alturas de la Edificación |
| | Límite Sector SSUNC 12 |
| MC | Residencial en Manzana Cerrada |
| BL | Residencial en Bloque |

| | | | |
|---|---|---|---|
| PLANO: ORDENACION GENERAL | | ESCALA: 1:500 | PLANO NUM: 3 |
| PROPUESTA: PROYECTO DE URBANIZACION SECTOR DE SUELO URBANO NO CONSOLIDADO N°12A | ALBERTO IGLESIAS PEREZ ARQUITECTO | | |
| PROPIETARIO: GESQUPAR SL/PROBIER SL/LORENZO LAGO Y ESPOSA | | | |
| SITUACION: AVDA. DE GALICIA — C/ CAMILO JOSE CELA PONFERRADA (LEON) | | FECHA: JUNIO DE 2008 (ENERO 2009 - MARZO 2009 - JUNIO 2009 - SEPTIEMBRE 2009 - PONFERRADA) | EXP.:0207 (0207 - 1ª Mod. DIC. 2009 - 2ª Mod. MAYO 2010) |